


PŮDORYS 1.NP

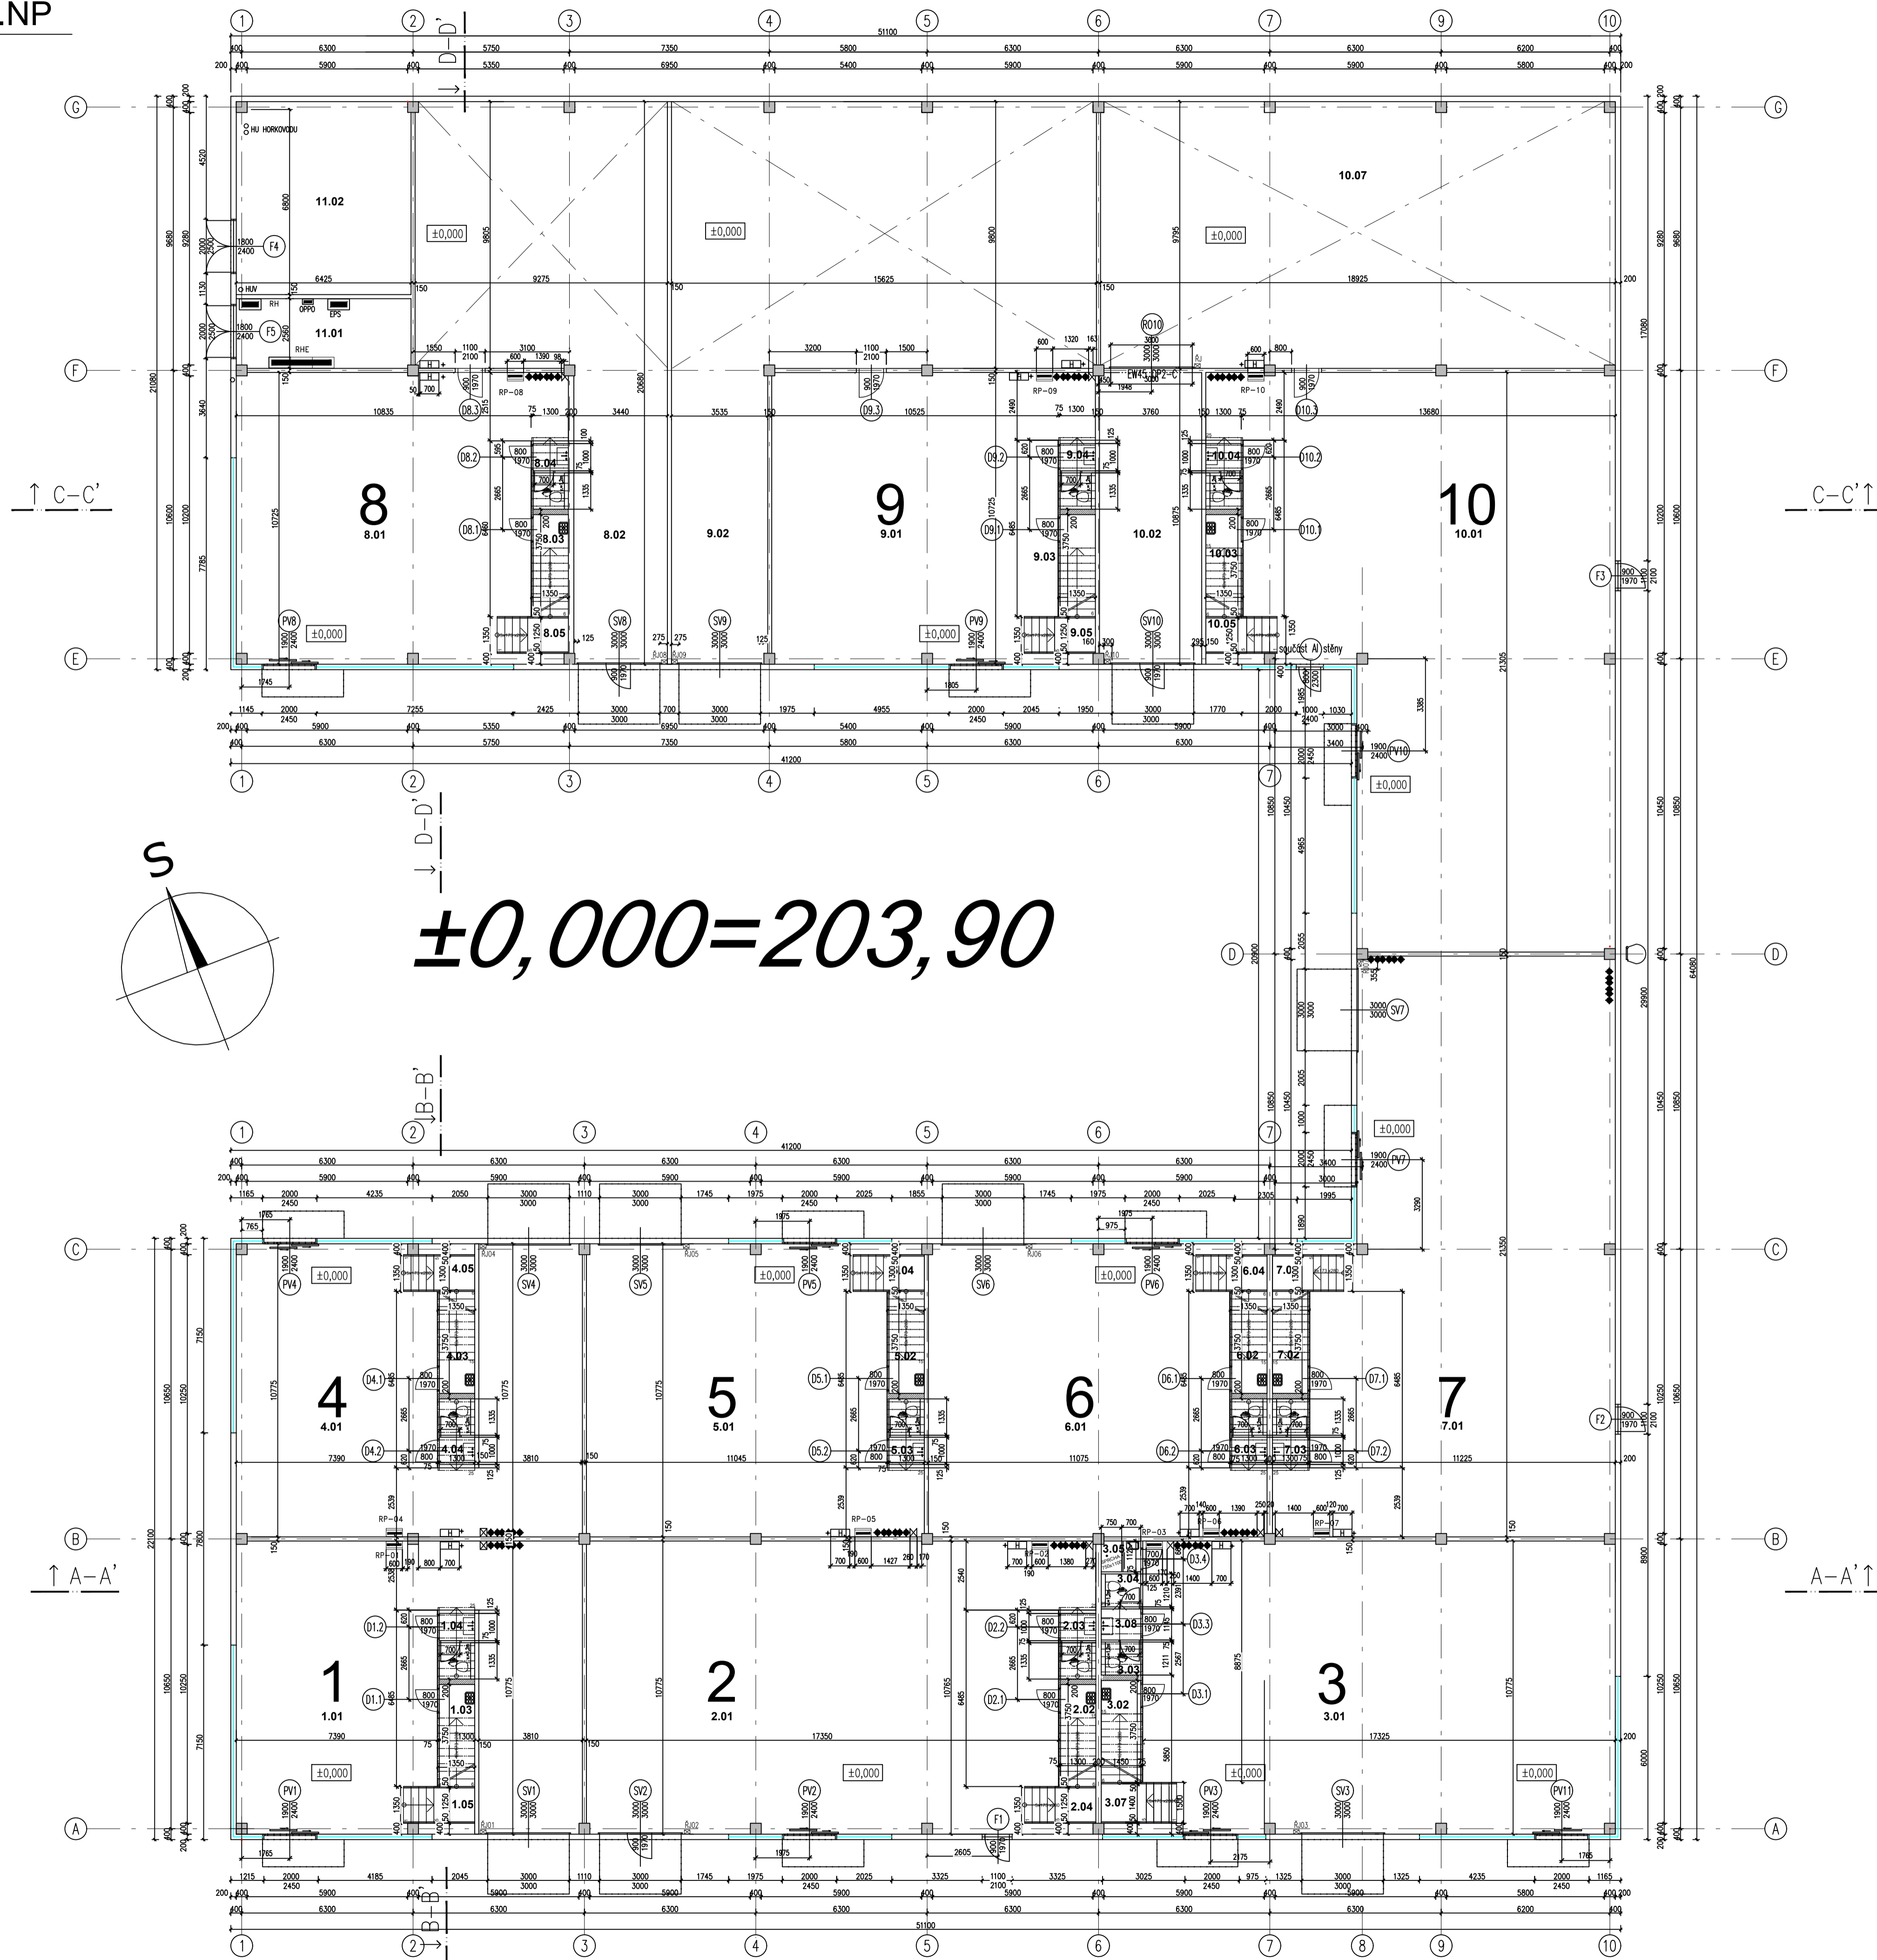

LEGENDA MÍSTNOSTÍ

Číslo místnosti	Název místnosti	Plocha	Podlaha	Podklad	Stěny	Poznámka
1.01	SHOWROOM 1.NP	121,00	DRŽENÉHO ŽELEZA			
1.02	NEOBSAZENO	-				
1.03	OKLADOVÁ MÍSTNOST POD SCHODY	2,70	DRŽENÉHO ŽELEZA			KEMANTY OKRAJÍK IN STŘEDNÍ L. 10' PO PŘEKLAD. OKRAJÍK ŽELEZ
1.04	WC+UMÝVÁRNA	3,13	DRŽENÉ ŽELEZA KEMANTY ŽELEZA	MECHAN. POKRYTÍ - KEMANTY ŽELEZ (SMR. TERMOIZOL.)		KEMANTY OKRAJÍK PO PŘEKLAD.
1.05	SCHODIŠTĚ	11,74	PRŮVAZ. ŽELEZA			
1.06	KANCELÁŘE 2.NP	127,55	STŘEDNÍ HOVNĚNA ŽELEZA			
2.01	SHOWROOM 1.NP	188,25	DRŽENÉHO ŽELEZA			
2.02	OKLADOVÁ MÍSTNOST POD SCHODY	2,70	DRŽENÉHO ŽELEZA			KEMANTY OKRAJÍK IN STŘEDNÍ L. 10' PO PŘEKLAD. OKRAJÍK ŽELEZ
2.03	WC+UMÝVÁRNA	3,13	DRŽENÉ ŽELEZA KEMANTY ŽELEZA	MECHAN. POKRYTÍ - KEMANTY ŽELEZ (SMR. TERMOIZOL.)		KEMANTY OKRAJÍK PO PŘEKLAD.
2.04	SCHODIŠTĚ	11,74	PRŮVAZ. ŽELEZA			
2.05	KANCELÁŘE 2.NP	192,2	STŘEDNÍ HOVNĚNA ŽELEZA			
3.01	SHOWROOM 1.NP	184,6	DRŽENÉHO ŽELEZA			
3.02	OKLADOVÁ MÍSTNOST POD SCHODY	3,00	DRŽENÉHO ŽELEZA			KEMANTY OKRAJÍK IN STŘEDNÍ L. 10' PO PŘEKLAD. OKRAJÍK ŽELEZ
3.03	WC	1,76	DRŽENÉ ŽELEZA KEMANTY ŽELEZA	MECHAN. POKRYTÍ - KEMANTY ŽELEZ (SMR. TERMOIZOL.)		KEMANTY OKRAJÍK PO PŘEKLAD.
3.04	WC	1,76	DRŽENÉ ŽELEZA KEMANTY ŽELEZA	MECHAN. POKRYTÍ - KEMANTY ŽELEZ (SMR. TERMOIZOL.)		KEMANTY OKRAJÍK PO PŘEKLAD.
3.05	SPRCHA	1,58	DRŽENÉ ŽELEZA KEMANTY ŽELEZA	MECHAN. POKRYTÍ - KEMANTY ŽELEZ (SMR. TERMOIZOL.)		KEMANTY OKRAJÍK PO PŘEKLAD.
3.06	KANCELÁŘE 2.NP	192,85	STŘEDNÍ HOVNĚNA ŽELEZA			
3.07	SCHODIŠTĚ	14,11	PRŮVAZ. ŽELEZA			
3.08	UMÝVÁRNA	1,70	DRŽENÉ ŽELEZA KEMANTY ŽELEZA	MECHAN. POKRYTÍ - KEMANTY ŽELEZ (SMR. TERMOIZOL.)		KEMANTY OKRAJÍK PO PŘEKLAD.
4.01	SHOWROOM 1.NP	121,00	DRŽENÉHO ŽELEZA			
4.02	NEOBSAZENO	-				
4.03	OKLADOVÁ MÍSTNOST POD SCHODY	2,70	DRŽENÉHO ŽELEZA			KEMANTY OKRAJÍK IN STŘEDNÍ L. 10' PO PŘEKLAD. OKRAJÍK ŽELEZ
4.04	WC+UMÝVÁRNA	3,13	DRŽENÉ ŽELEZA KEMANTY ŽELEZA	MECHAN. POKRYTÍ - KEMANTY ŽELEZ (SMR. TERMOIZOL.)		KEMANTY OKRAJÍK PO PŘEKLAD.
4.05	SCHODIŠTĚ	11,74	PRŮVAZ. ŽELEZA			
4.06	KANCELÁŘE 2.NP	127,55	STŘEDNÍ HOVNĚNA ŽELEZA			
5.01	SHOWROOM 1.NP	121,65	DRŽENÉHO ŽELEZA			
5.02	OKLADOVÁ MÍSTNOST POD SCHODY	2,70	DRŽENÉHO ŽELEZA			KEMANTY OKRAJÍK IN STŘEDNÍ L. 10' PO PŘEKLAD. OKRAJÍK ŽELEZ
5.03	WC+UMÝVÁRNA	3,13	DRŽENÉ ŽELEZA KEMANTY ŽELEZA	MECHAN. POKRYTÍ - KEMANTY ŽELEZ (SMR. TERMOIZOL.)		KEMANTY OKRAJÍK PO PŘEKLAD.
5.04	SCHODIŠTĚ	11,74	PRŮVAZ. ŽELEZA			
5.05	KANCELÁŘE 2.NP	124,55	STŘEDNÍ HOVNĚNA ŽELEZA			
6.01	SHOWROOM 1.NP	120,55	DRŽENÉHO ŽELEZA			
6.02	OKLADOVÁ MÍSTNOST POD SCHODY	2,70	DRŽENÉHO ŽELEZA			KEMANTY OKRAJÍK IN STŘEDNÍ L. 10' PO PŘEKLAD. OKRAJÍK ŽELEZ
6.03	WC+UMÝVÁRNA	3,13	DRŽENÉ ŽELEZA KEMANTY ŽELEZA	MECHAN. POKRYTÍ - KEMANTY ŽELEZ (SMR. TERMOIZOL.)		KEMANTY OKRAJÍK PO PŘEKLAD.
6.04	SCHODIŠTĚ	11,74	PRŮVAZ. ŽELEZA			
6.05	KANCELÁŘE 2.NP	124,75	STŘEDNÍ HOVNĚNA ŽELEZA			
7.01	SHOWROOM 1.NP	222,75	DRŽENÉHO ŽELEZA			
7.02	OKLADOVÁ MÍSTNOST POD SCHODY	2,70	DRŽENÉHO ŽELEZA			KEMANTY OKRAJÍK IN STŘEDNÍ L. 10' PO PŘEKLAD. OKRAJÍK ŽELEZ
7.03	WC+UMÝVÁRNA	3,13	DRŽENÉ ŽELEZA KEMANTY ŽELEZA	MECHAN. POKRYTÍ - KEMANTY ŽELEZ (SMR. TERMOIZOL.)		KEMANTY OKRAJÍK PO PŘEKLAD.
7.04	SCHODIŠTĚ	11,74	PRŮVAZ. ŽELEZA			
7.05	KANCELÁŘE 2.NP	226,8	STŘEDNÍ HOVNĚNA ŽELEZA			
8.01	SHOWROOM 1.NP	117,65	DRŽENÉHO ŽELEZA			
8.02	SKLADOVACÍ A MANIPULAČNÍ PLOCHA	128,1	DRŽENÉHO ŽELEZA			
8.03	OKLADOVÁ MÍSTNOST POD SCHODY	2,70	DRŽENÉHO ŽELEZA			KEMANTY OKRAJÍK IN STŘEDNÍ L. 10' PO PŘEKLAD. OKRAJÍK ŽELEZ
8.04	WC+UMÝVÁRNA	3,13	DRŽENÉ ŽELEZA KEMANTY ŽELEZA	MECHAN. POKRYTÍ - KEMANTY ŽELEZ (SMR. TERMOIZOL.)		KEMANTY OKRAJÍK PO PŘEKLAD.
8.05	SCHODIŠTĚ	11,74	PRŮVAZ. ŽELEZA			
8.06	KANCELÁŘE 2.NP	227,15	STŘEDNÍ HOVNĚNA ŽELEZA			
9.01	SHOWROOM 1.NP	114,53	DRŽENÉHO ŽELEZA			
9.02	SKLADOVACÍ A MANIPULAČNÍ PLOCHA	190,1	DRŽENÉHO ŽELEZA			
9.03	OKLADOVÁ MÍSTNOST POD SCHODY	2,70	DRŽENÉHO ŽELEZA			KEMANTY OKRAJÍK IN STŘEDNÍ L. 10' PO PŘEKLAD. OKRAJÍK ŽELEZ
9.04	WC+UMÝVÁRNA	3,13	DRŽENÉ ŽELEZA KEMANTY ŽELEZA	MECHAN. POKRYTÍ - KEMANTY ŽELEZ (SMR. TERMOIZOL.)		KEMANTY OKRAJÍK PO PŘEKLAD.
9.05	SCHODIŠTĚ	11,74	PRŮVAZ. ŽELEZA			
9.06	KANCELÁŘE 2.NP	158,85	STŘEDNÍ HOVNĚNA ŽELEZA			
10.01	SHOWROOM 1.NP	247,63	DRŽENÉHO ŽELEZA			
10.02	MANIPULAČNÍ PLOCHA	39,67	DRŽENÉHO ŽELEZA			
10.03	OKLADOVÁ MÍSTNOST POD SCHODY	2,70	DRŽENÉHO ŽELEZA			KEMANTY OKRAJÍK IN STŘEDNÍ L. 10' PO PŘEKLAD. OKRAJÍK ŽELEZ
10.04	WC+UMÝVÁRNA	3,13	DRŽENÉ ŽELEZA KEMANTY ŽELEZA	MECHAN. POKRYTÍ - KEMANTY ŽELEZ (SMR. TERMOIZOL.)		KEMANTY OKRAJÍK PO PŘEKLAD.
10.05	SCHODIŠTĚ	11,74	PRŮVAZ. ŽELEZA			
10.06	KANCELÁŘE 2.NP	296,5	STŘEDNÍ HOVNĚNA ŽELEZA			
10.07	SKLADOVACÍ PLOCHA	184,5	DRŽENÉHO ŽELEZA			
11.01	ROZVEDNA NN	16,2	DRŽENÉHO ŽELEZA			
11.02	VÝMĚNKOVÁ STANICE	45,2	DRŽENÉHO ŽELEZA			OKRAJÍK ŽELEZ

Subdodávateľ: HSF System a.s. Lihovarská 689/40A 718 00 Ostrava-Kunčičky

HSF SYSTEM

Kreslil: ING. MILER Projektant: ING. MILER

Objednatel: HSF System, a.s. Datum: 05/2020 Formát: A1

Akce: H-Park Brno 2, NOVOSTAVBA BUSINESS CENTRA-1.etapa Stupeň: DSPS Mřítko: 1:125

SO 03 - ARCHITECTONICKO STAVEBNÍ ŘEŠENÍ Zakázkové číslo: ArchiVnit číslo: -

Název výkresu: PŮDORYS 1.NP Revize: - Číslo výkresu: 02