



CÍTOLIBY

ÚZEMNÍ PLÁN

"HLAVNÍ VÝKRES"

URBANISTICKÁ KONCEPCE S VYMEZENÍM PLOCH S ROZDÍLNÝM VYUŽITÍM

Měřítko 1:5000

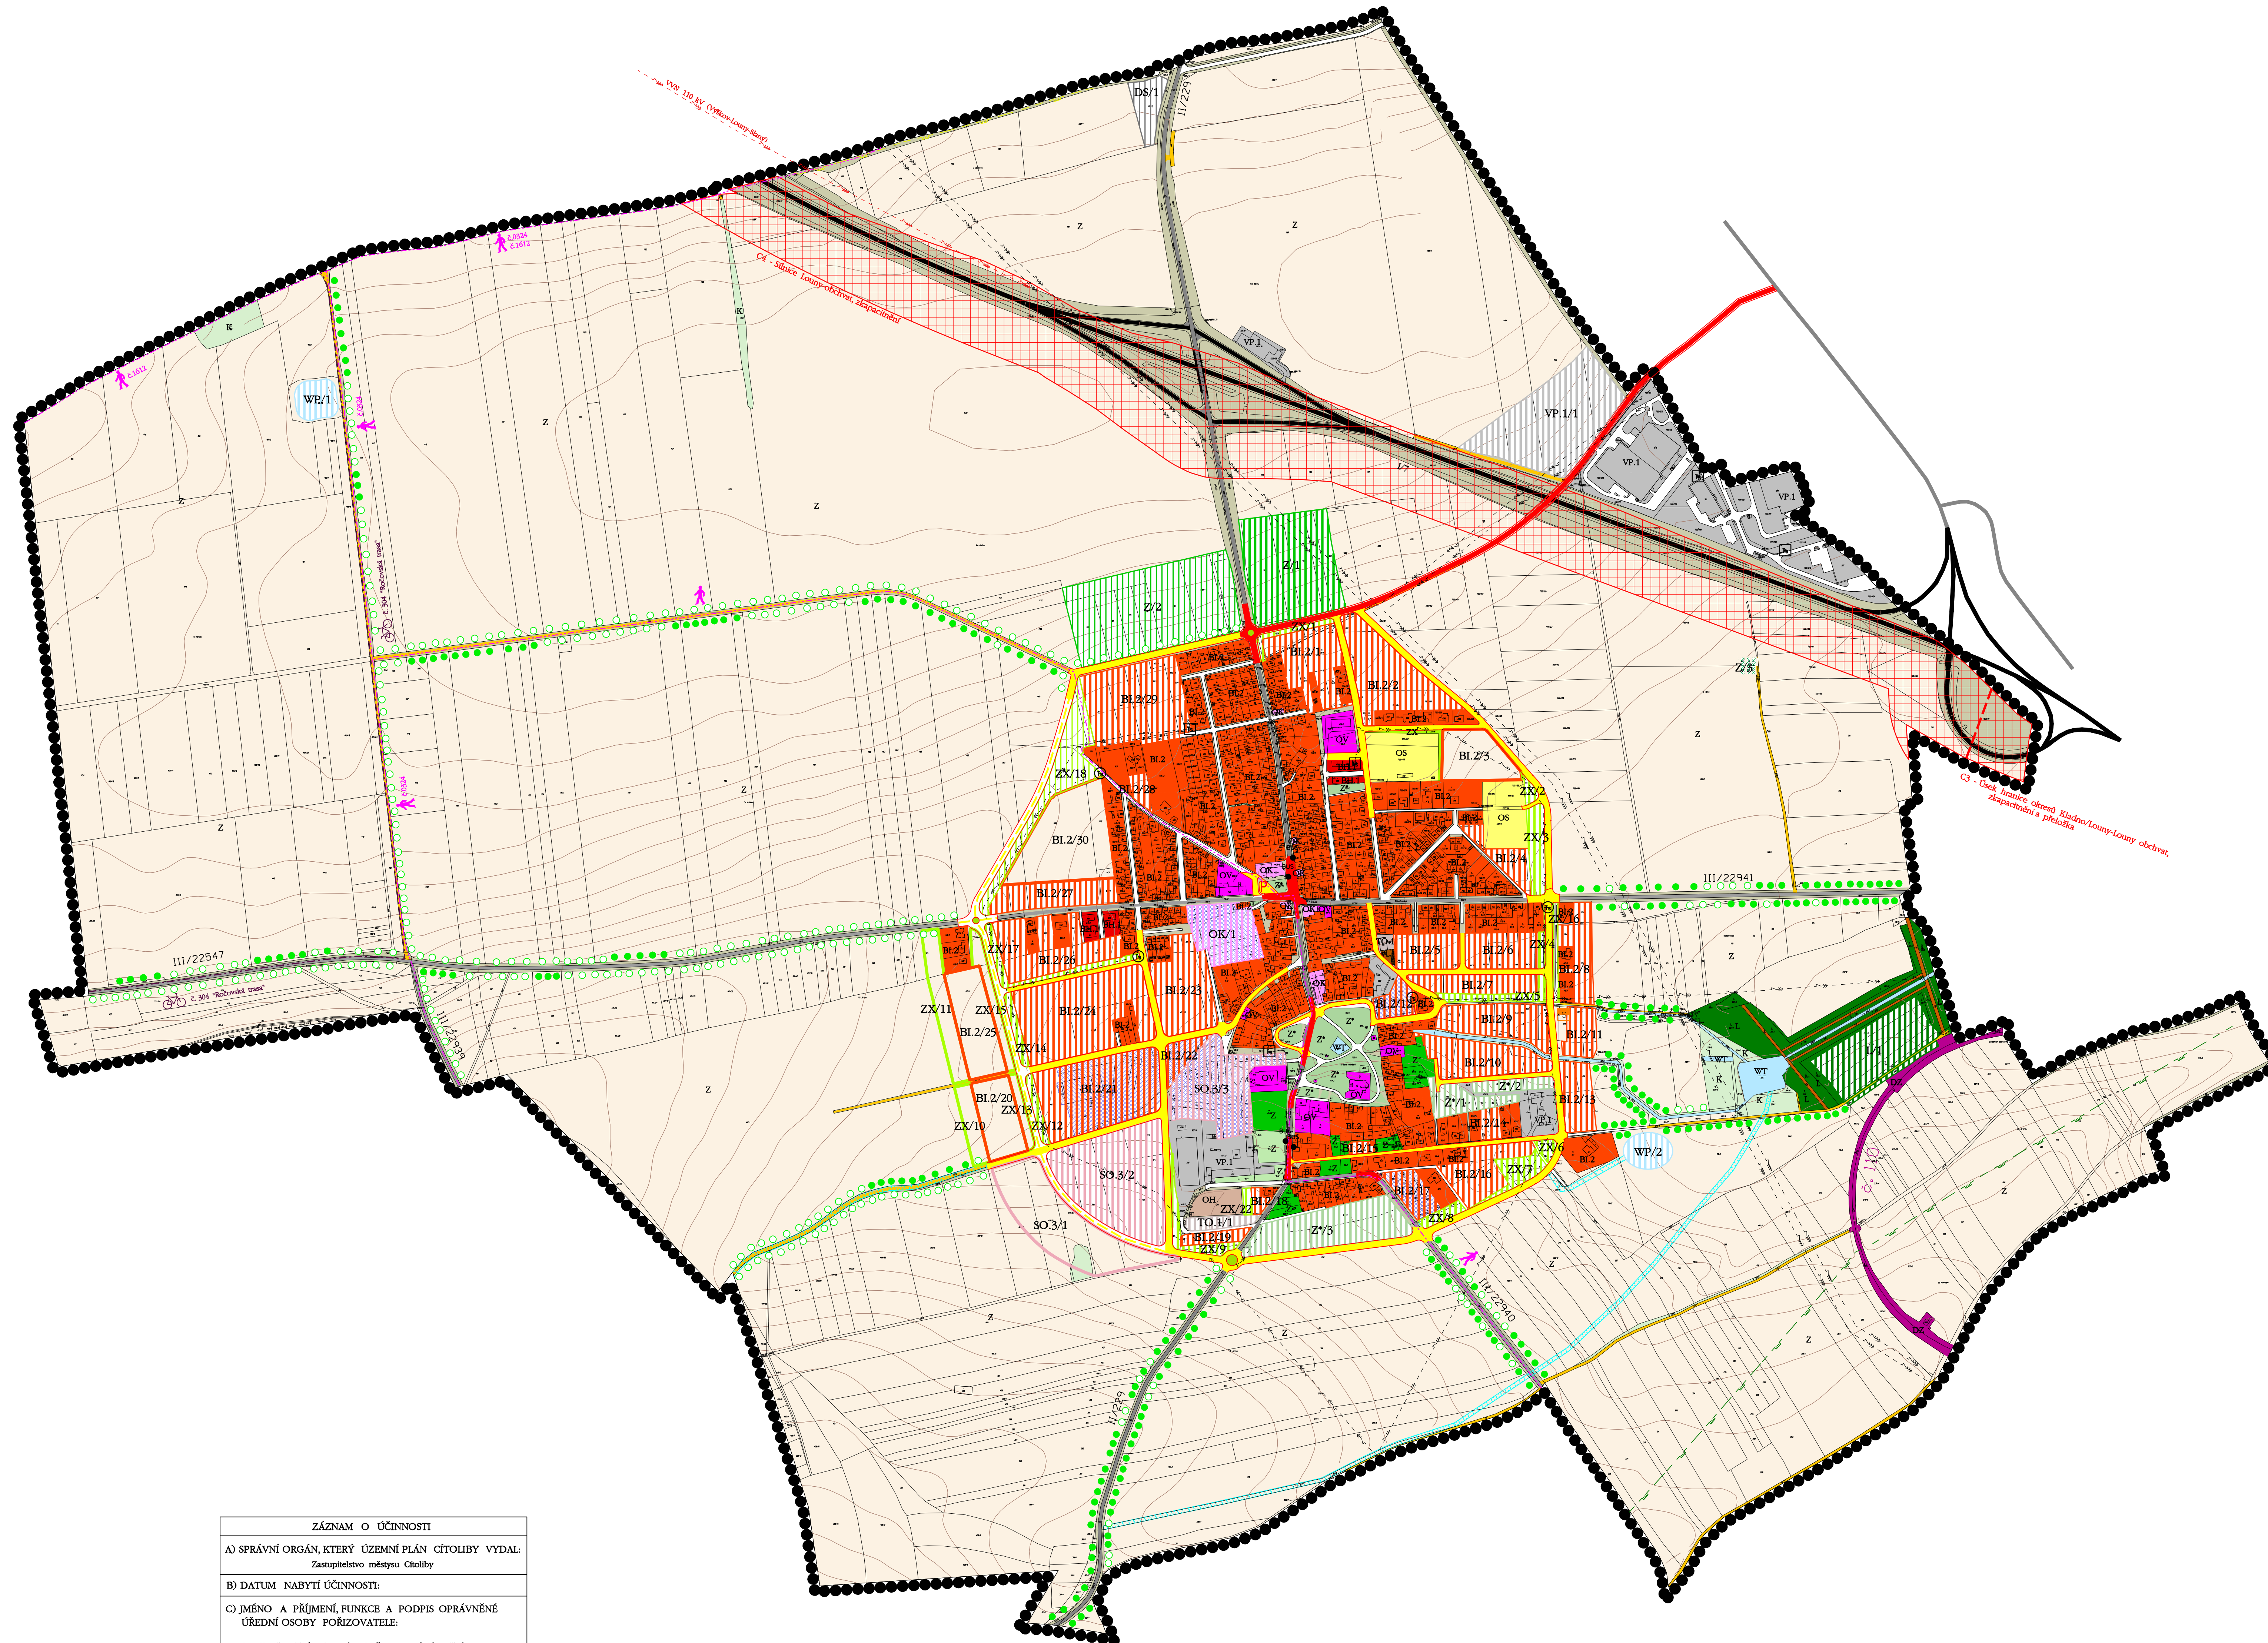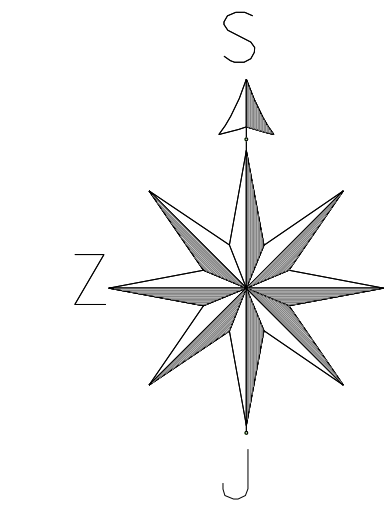

LEGENDA	
HRANICE	
	HRANICE ŘEŠENÉHO ÚZEMÍ
	PLOCHY PŘESTAVBY
	PLOCHY REKULTIVACÍ
PLOCHY BYDLENÍ (B)	
	PLOCHY BYDLENÍ INDIVIDUÁLNÍ V RODINNÝCH DOMECH-VEŠNICKÉ (BI.2)
	PLOCHY BYDLENÍ HROMADNÉ V BYTOVÝCH DOMECH-BLOKOVÁ ZÁSTAVBA (BI.1)
PLOCHY OBČANSKÉHO VYBAVENÍ (O)	
	PLOCHY VEŘEJNÉ VYBAVENOSTI (OV)
	PLOCHY KOMERČNÍCH ZÁŘEŽENÍ (OK)
	PLOCHY PRO TĚLOVÝCHOVU A SPORT (OS)
	VEŘEJNÁ POHŘEBIŠTĚ A SOUVISEJÍCÍ SLUŽBY (OH)
PLOCHY DOPRAVNÍ INFRASTRUKTURY (D)	
SILNIČNÍ DOPRAVA (DS)	
	PLOCHY SILNIČNÍ DOPRAVY (DS)
	KORIDORY KAPACITNÍ SILNICE R7, ÚSEK SLANÝ-LOUNY-CHOMUTOV (C3, C4)
	MIMOŘÍSOVÁ KŘIŽOVATKA SILNICE U7 A U229
	SILNICE I. TŘÍDY
	SILNICE II. TŘÍDY
	SILNICE III. TŘÍDY
	SILNIČNÍ MOST
	MÍSTNÍ KOMUNIKACE
	KOMUNIKACE PRO PĚŠÍ
	SKUPINOVÉ GARÁŽE
	PARKOVIŠTĚ
	KRUHOVÁ KŘIŽOVATKA
	ZASTÁVKA HROMADNÉ DOPRAVY OSOB
	PĚŠÍ TURISTICKÁ TRASA č. 0324, č. 1612
	CYKLOTRASA č. 304 "ROČOVSKÁ CESTA"
DRÁŽNÍ DOPRAVA (DZ)	
	ŽELEZNICNÍ TRATĚ
TECHNICKÁ INFRASTRUKTURA (T*)	
ELEKTROENERGETIKA (TE)	
	VENKOVNÍ VEDENÍ ELEKTRICKÉ SÍTĚ VVN 110 kV
	VENKOVNÍ VEDENÍ ELEKTRICKÉ SÍTĚ VN 22 kV
	KABELOVÉ VEDENÍ ELEKTRICKÉ SÍTĚ VN 22 kV
	TRAFOSTANICE - STOJÁKOVÁ, ZDĚNÁ
PLYNÁŘENSTVÍ	
	PLYNOVOD VTL
PLOCHY TECHNICKÉHO ZABEZPEČENÍ ORCE (TO)	
	NAKLÁDÁNÍ S ODPADY (TO.1)
PLOCHY VEŘEJNÝCH PROSTRANSTVÍ (P*)	
	PLOCHY VEŘEJNÝCH PROSTRANSTVÍ (P)
PLOCHY SMÍŠENÉHO VYUŽITÍ (S*)	
	PLOCHY SMÍŠENÉ OBYTNÉ (SO)
	PLOCHY SMÍŠENÉ OBYTNÉ-VEŠNICKÉ (SO.3)
PLOCHY VÝROBY A SKLADOVÁNÍ (V*)	
	PŘEMYSLOVÁ VÝROBA A SKLADY - LEHKÝ PRŮMYSL (VP.1)
PLOCHY VODNÍ A VODOHOSPODÁŘSKÉ (W*)	
	VODNÍ PLOCHY A TOKY (WT)
	ZAKRYTÉ VODNÍ TOKY (WT)
	VODOHOSPODÁŘSKÉ PLOCHY-POLDR (WP)
	OBČANSKÉ TOKY, ODVODŇOVACÍ STROUHY (WT)
ZELEŇ SÍDELNÍ	
	PLOCHY SÍDELNÍ ZELENĚ (ZP)
ZELEŇ V KRAJINĚ	
	ZELEŇ OSTATNÍ A SPECIFICKÁ-OCHRANNÁ A IZOLAČNÍ ZELENĚ (ZO)
	ZELEŇ OSTATNÍ A SPECIFICKÁ-DOPROVODNÁ ZELEŇ
	PLOCHY KRAJINNÉ ZELENĚ (KO)
PLOCHY ZEMĚDĚLSKÉ (Z)	
	ORNÁ PŮDA (ZO)
	TRVALÉ TRÁVNÍ POROSTY (ZO)
	ZAHŘADY A SADY (Z)
	POLNÍ CESTY
PLOCHY LESNÍ (L)	
	LESY ZVLÁŠTNĚHO URČENÍ (L)
	LESNÍ CESTY

POZNÁMKA: Návň koridory rychlostní silnice R7 je nadřazen funkčním plochám, které koridor ve výkrese přetváří a to až do doby, než bude stavba realizována

ZÁZNAM O ÚČINNOSTI	
A) SPRÁVNÍ ORGÁN, KTERÝ ÚZEMNÍ PLÁN CÍTOLIBY VYDAL:	Zastupitelstvo obce Cítoliby
B) DATUM NABYTÍ ÚČINNOSTI:	
C) JMÉNO A PŘÍJMĚNÍ, FUNKCE A PODPIS OPRAVNĚNÉ ÚŘEDNÍ OSOBY PORIZOVATELE:	Ing. Kateřina Todorová - vedoucí odboru stavebního úřadu
RAZÍTKO A PODPIS	

POŘIZOVATEL	Městský úřad Louny, Odbor stavebního úřadu, Oddělení územního plánování a památkové péče		
ZPRACOVATEL URBANISTICKÉ ČÁSTI	DIGITÁLNÍ ZPRACOVÁNÍ		
ODPOVĚDNÝ PROJEKTANT	Ing. Stanislav Zeman Číslo: 141/2015/OŠP-ÚP-02-229	ZHOTOVITEL	Ing. Martina Staňková
NÁZEV AKCE	CÍTOLIBY ÚZEMNÍ PLÁN	ETAPA	12/2015
NÁZEV VÝKRESU	HLAVNÍ VÝKRES	MĚŘÍTKO	1:5000
ČÁST DOKUMENTACE	ÚZEMNÍ PLÁN - "VÝKROVÁ ČÁST"	FORMÁT	1050 x 775
		Č. VÝKRESU	2