


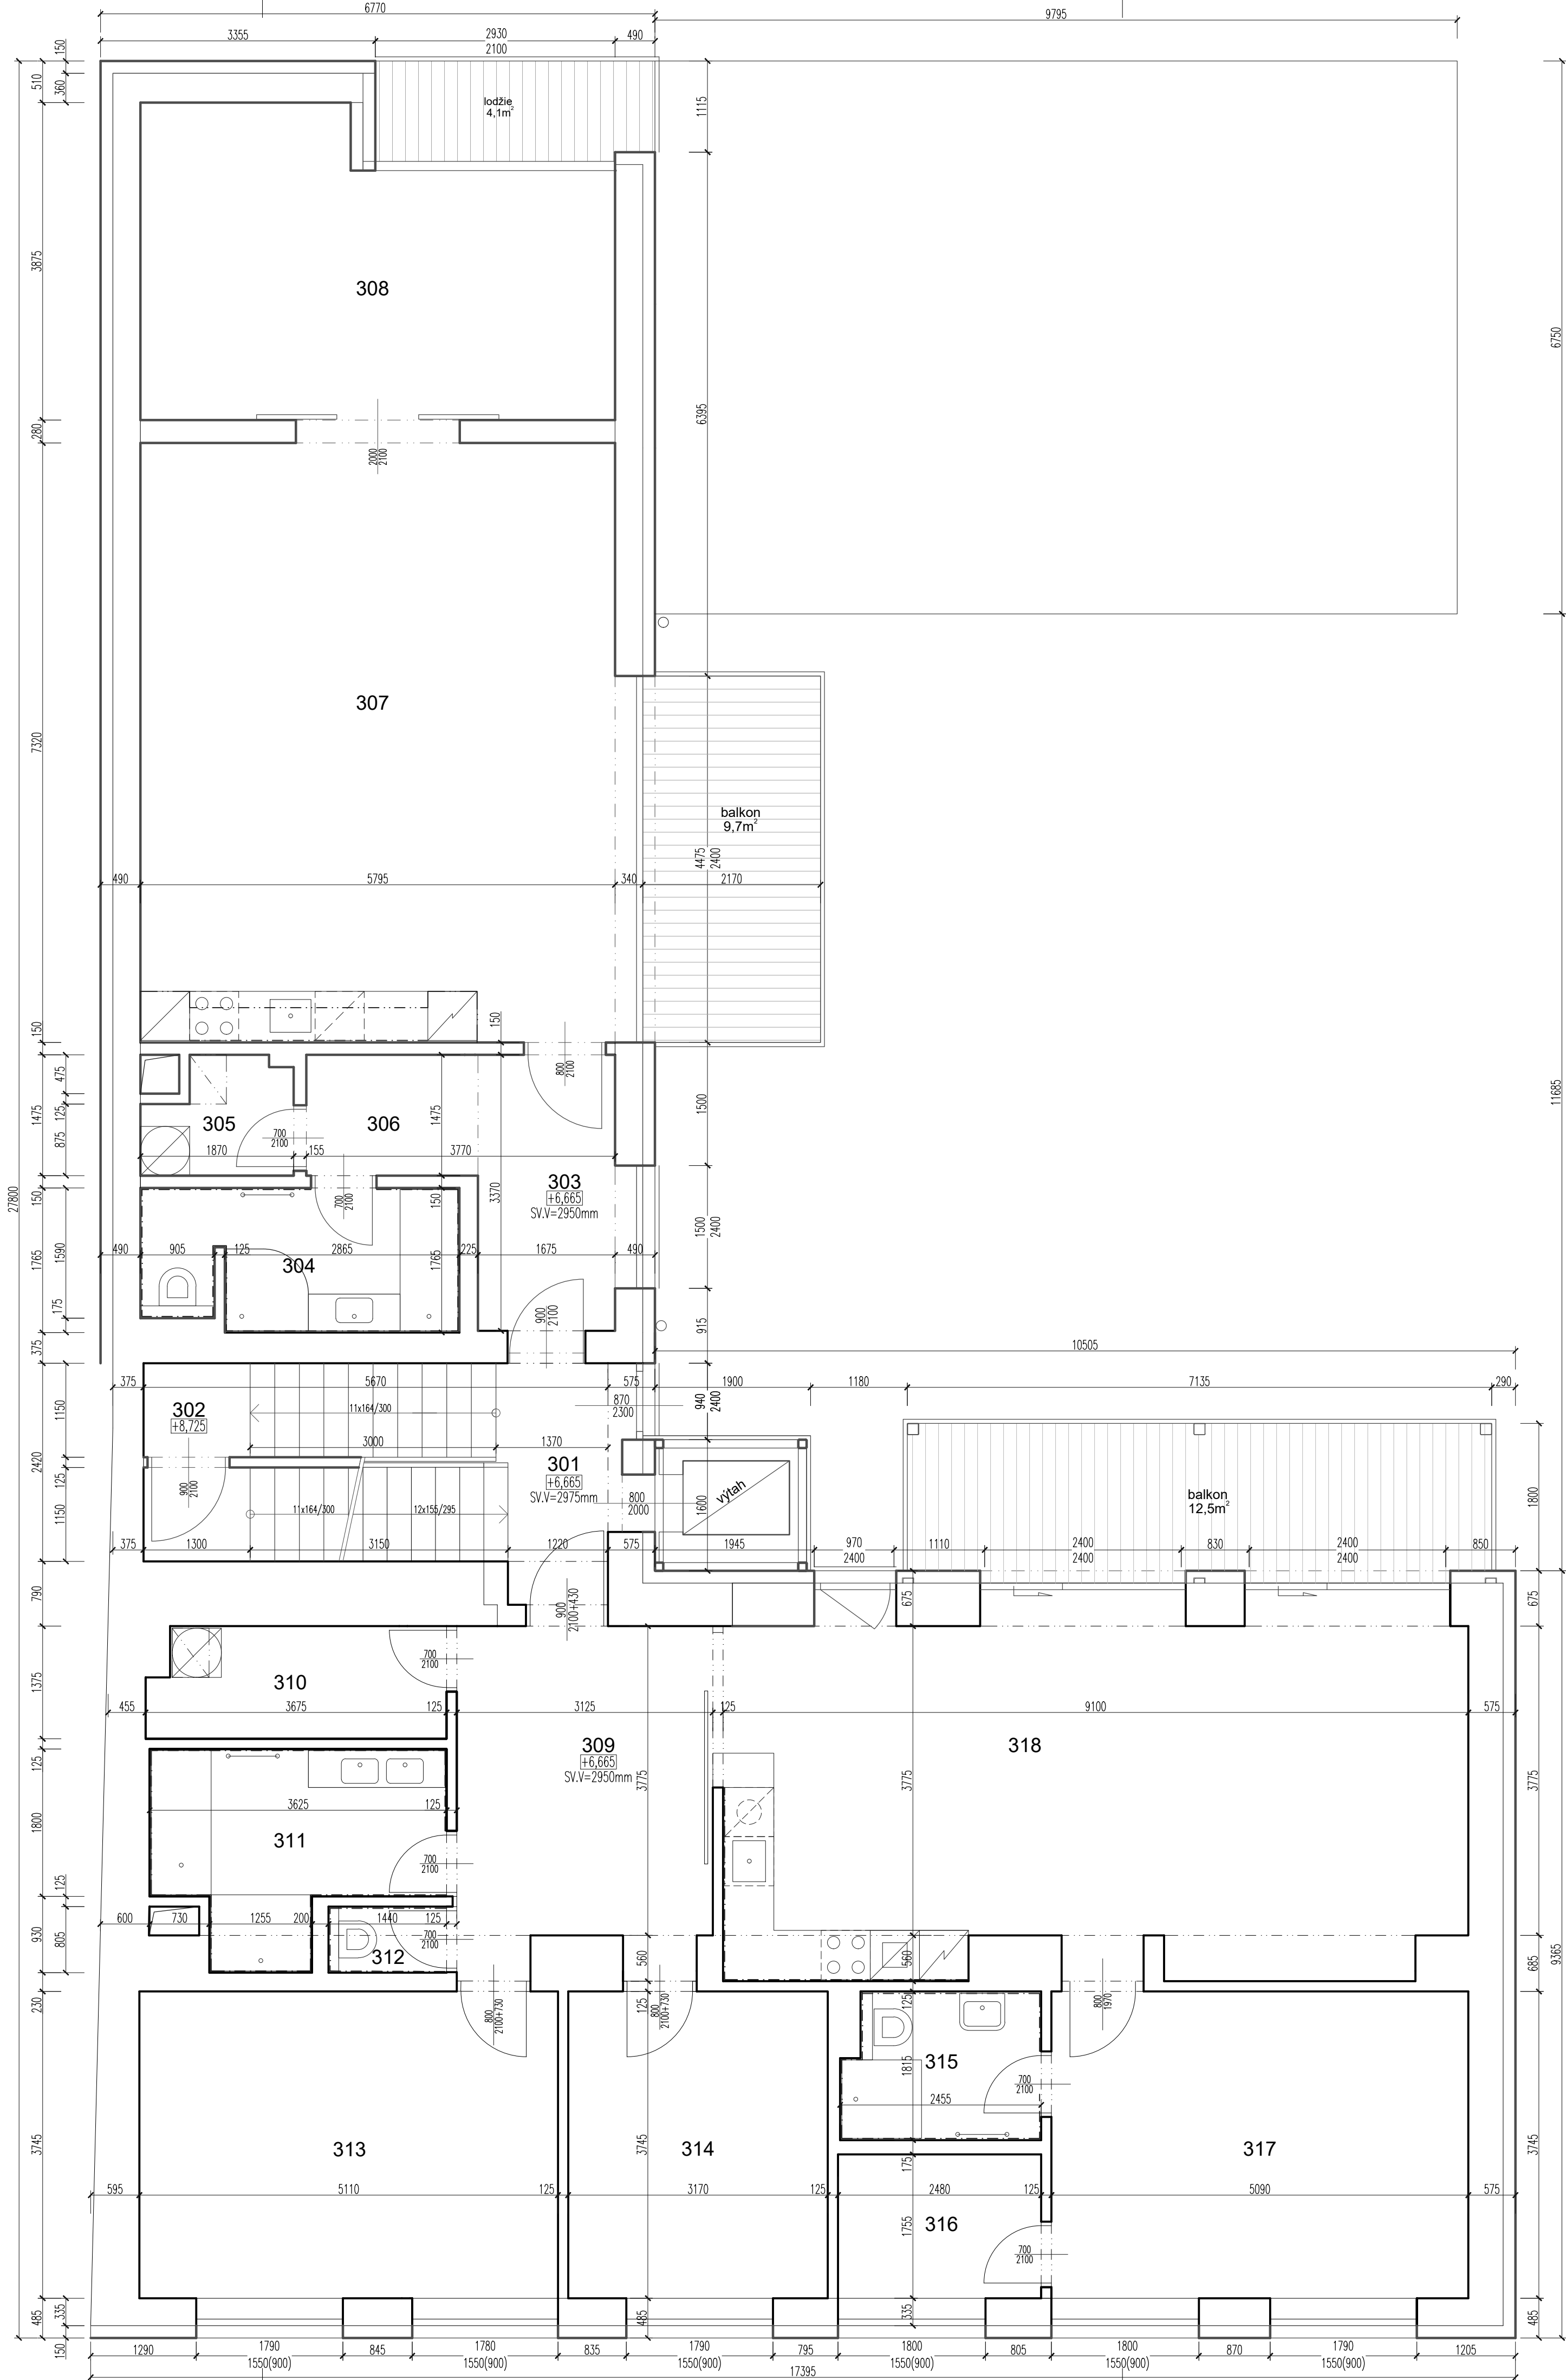

LEGENDA MÍSTNOSTÍ 3.NP.

návrh / změna	
301 PODESTA	4,3m ²
302 SCHODIŠTĚ	4,9m ²
BYT č.7 82,1m ²	
303 PŘEDSÍŇ	6,3m ²
304 KOUPELNA	6,6m ²
305 TECHNICKÁ MÍSTNOST	2,4m ²
306 ŠATNA	3,1m ²
307 OBYVACÍ POKOJ + KK	43,9m ²
308 LOŽNICE	19,8m ²
původní stav	
BYT č.8 126,4m ²	
309 HALA	12,8m ²
310 TECHNICKÁ MÍSTNOST	4,9m ²
311 KOUPELNA	7,7m ²
312 WC	1,2m ²
313 LOŽNICE	19,1m ²
314 POKOJ	11,9m ²
315 KOUPELNA	4,3m ²
316 ŠATNA	4,4m ²
317 LOŽNICE	19,1m ²
318 OBYVACÍ POKOJ + KK	41,0m ²
UŽITNÁ PLOCHA 3.NP.:	217,7m ²

VÝŠKOVÝ SYSTÉM: lokální
SOUŘADNICOVÝ SYSTÉM: S–SJTSK

Akce:

SO 02 NÁSTAVBA A PŘÍSTAVBA OBJEKTU
Prokopa Velikého 1782/29, Brno Líšeň
k.ú. Líšeň, parc. č. 2508

Stavebník / majitel:

Realitní bytové družstvo Brno
Čechyňská 353/8, 602 00 Brno
IČ: 283 39 151, DIČ: 283 39 151

Generální projektant:

Ing. arch. Petr Kopečný, ČKA 03 293
Bratislavská 21, 602 00 Brno
tel.: +042 724 056 131
kopecky.petr@volny.cz
IČ: 665 60 616, DIČ: CZ7403261415

Projektant Architektonický stavební zástí D.1.1.

Ing. arch. Petr Kopečný, ČKA 03 293
Bratislavská 21, 602 00 Brno
tel.: +042 724 056 131
kopecky.petr@volny.cz
IČ: 665 60 616, DIČ: CZ7403261415

Stupeň:

DOKUMENTACE SKUTEČNÉHO
PROVEDENÍ STAVBY

Název přílohy:

PŮDORYS 3.NP.

Datum:

REV.II.2022

Profese:

ARCHITEKTONICKO STAVEBNÍ ŘEŠENÍ D.1.1.

Měřítko:

Číslo výkresu:

Paré:

1 : 50

D.1.1.4