


LEGENDA MÍSTNOSTÍ 1.NP.

návrh / změna	
101 VSTUP	4,6m ²
102 SCHODIŠTĚ	15,2m ²
103 KOČÁRKY	7,7m ²
původní stav	
BYT č.1	35,3m ²
104 KOUPELNA	4,8m ²
105 POKOJ + kk	30,5m ²
BYT č.2	37,9m ²
106 POKOJ + kk	33,1m ²
107 KOUPELNA	4,8m ²
BYT č.3	39,3m ²
108 POKOJ + kk	34,7m ²
109 KOUPELNA	4,6m ²
BYT č.4	121,0m ²
110 HALA	20,8m ²
111 KOUPELNA	10,2m ²
112 KUCHYŇ + JÍDELNA	46,6m ²
113 OBÝVACÍ POKOJ	27,0m ²
114 LOŽNICE	16,4m ²
UŽITNÁ PLOCHA 1.NP.:	261,0m²

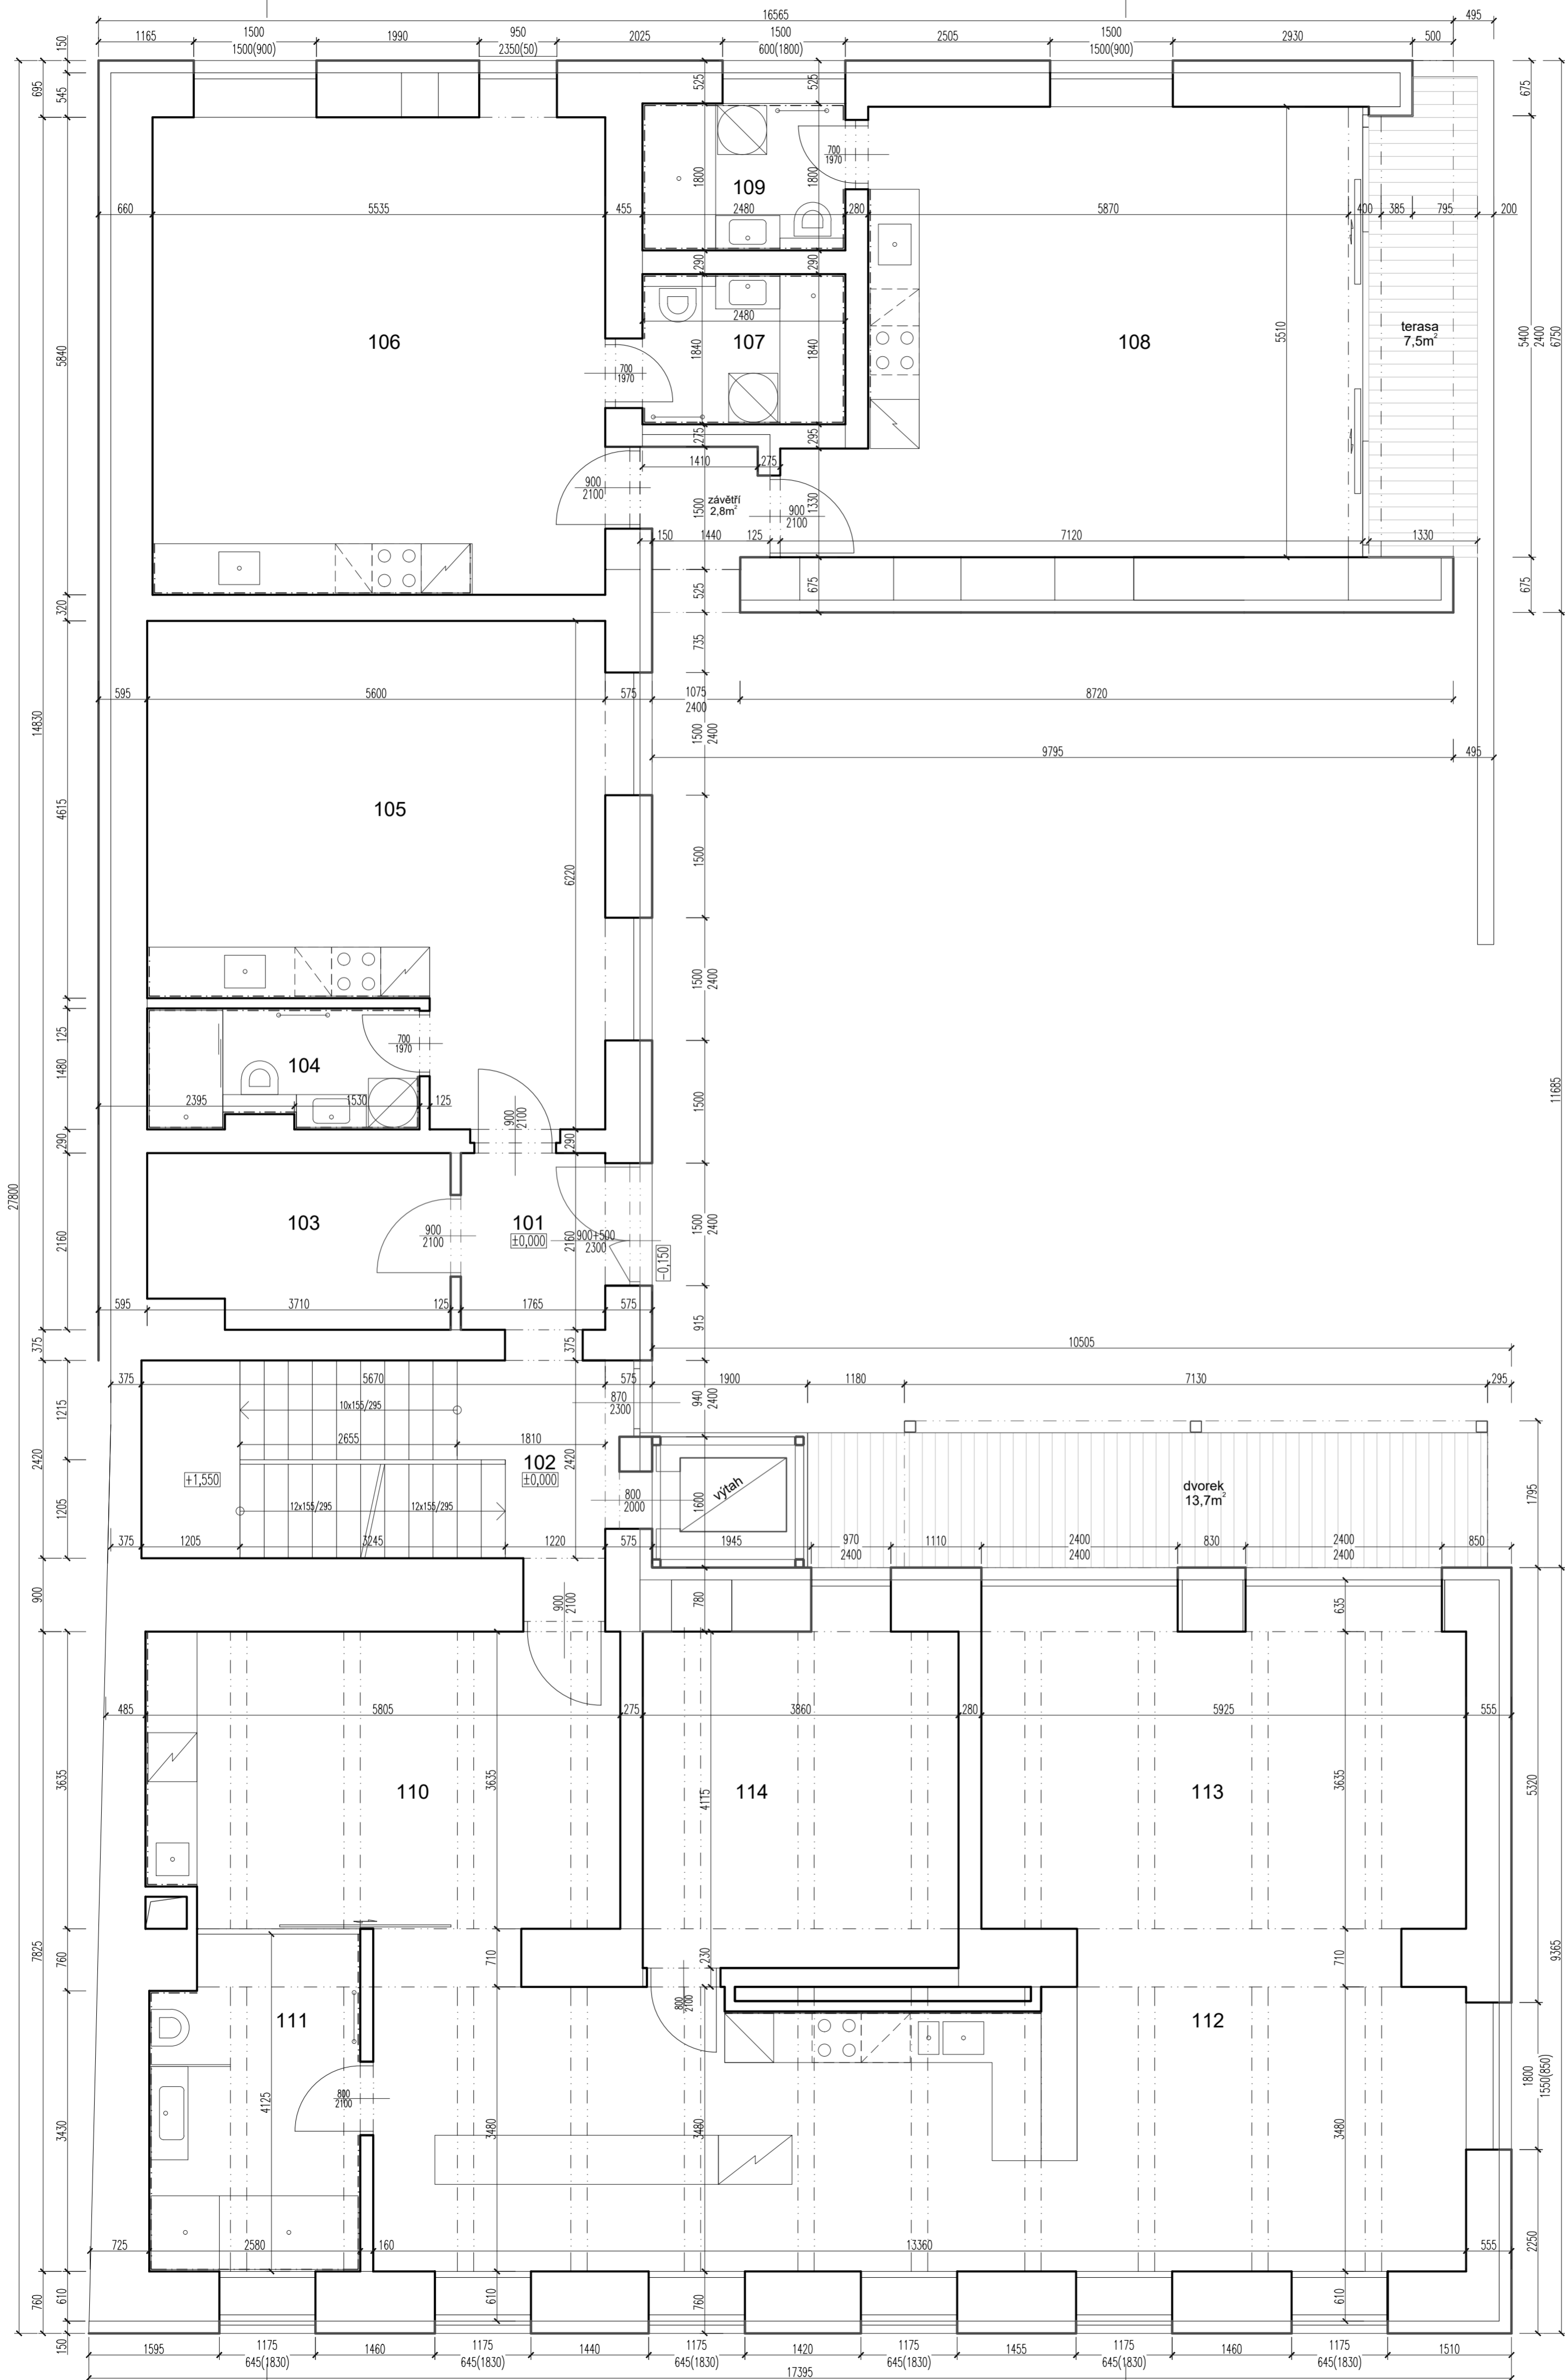

VÝŠKOVÝ SYSTÉM:	lokální
SOURADNICOVÝ SYSTÉM:	S-SJTSK
Akce:	SO 02 NÁSTAVBA A PŘÍSTAVBA OBJEKTU Prokopa Velikého 1782/29, Brno Líšeň k.ú. Líšeň, parc. č. 2508
Stavebník / majitel:	Realitní bytové družstvo Brno Čechyňská 353/8, 602 00 Brno IČ: 283 39 151, DIČ: 283 39 151
Generální projektant:	Ing. arch. Petr Kopečný, ČKA 03 293 Bratislavská 21, 602 00 Brno tel.: +042 724 056 131 kopecky.petr@volny.cz IČ: 665 60 616, DIČ: CZ7403261415
Projektant Architektonický stavební zástí D.1.1.	Ing. arch. Petr Kopečný, ČKA 03 293 Bratislavská 21, 602 00 Brno tel.: +042 724 056 131 kopecky.petr@volny.cz IČ: 665 60 616, DIČ: CZ7403261415
Stupeň:	DOKUMENTACE SKUTEČNÉHO PROVEDENÍ STAVBY
Název přílohy:	PŮDORYS 1.NP.
Datum:	REV.II.2022
Profese:	ARCHITECTONICKO STAVEBNÍ ŘEŠENÍ D.1.1.
Měřítko:	Číslo výkresu: Paré:
1 : 50	D.1.1.2