


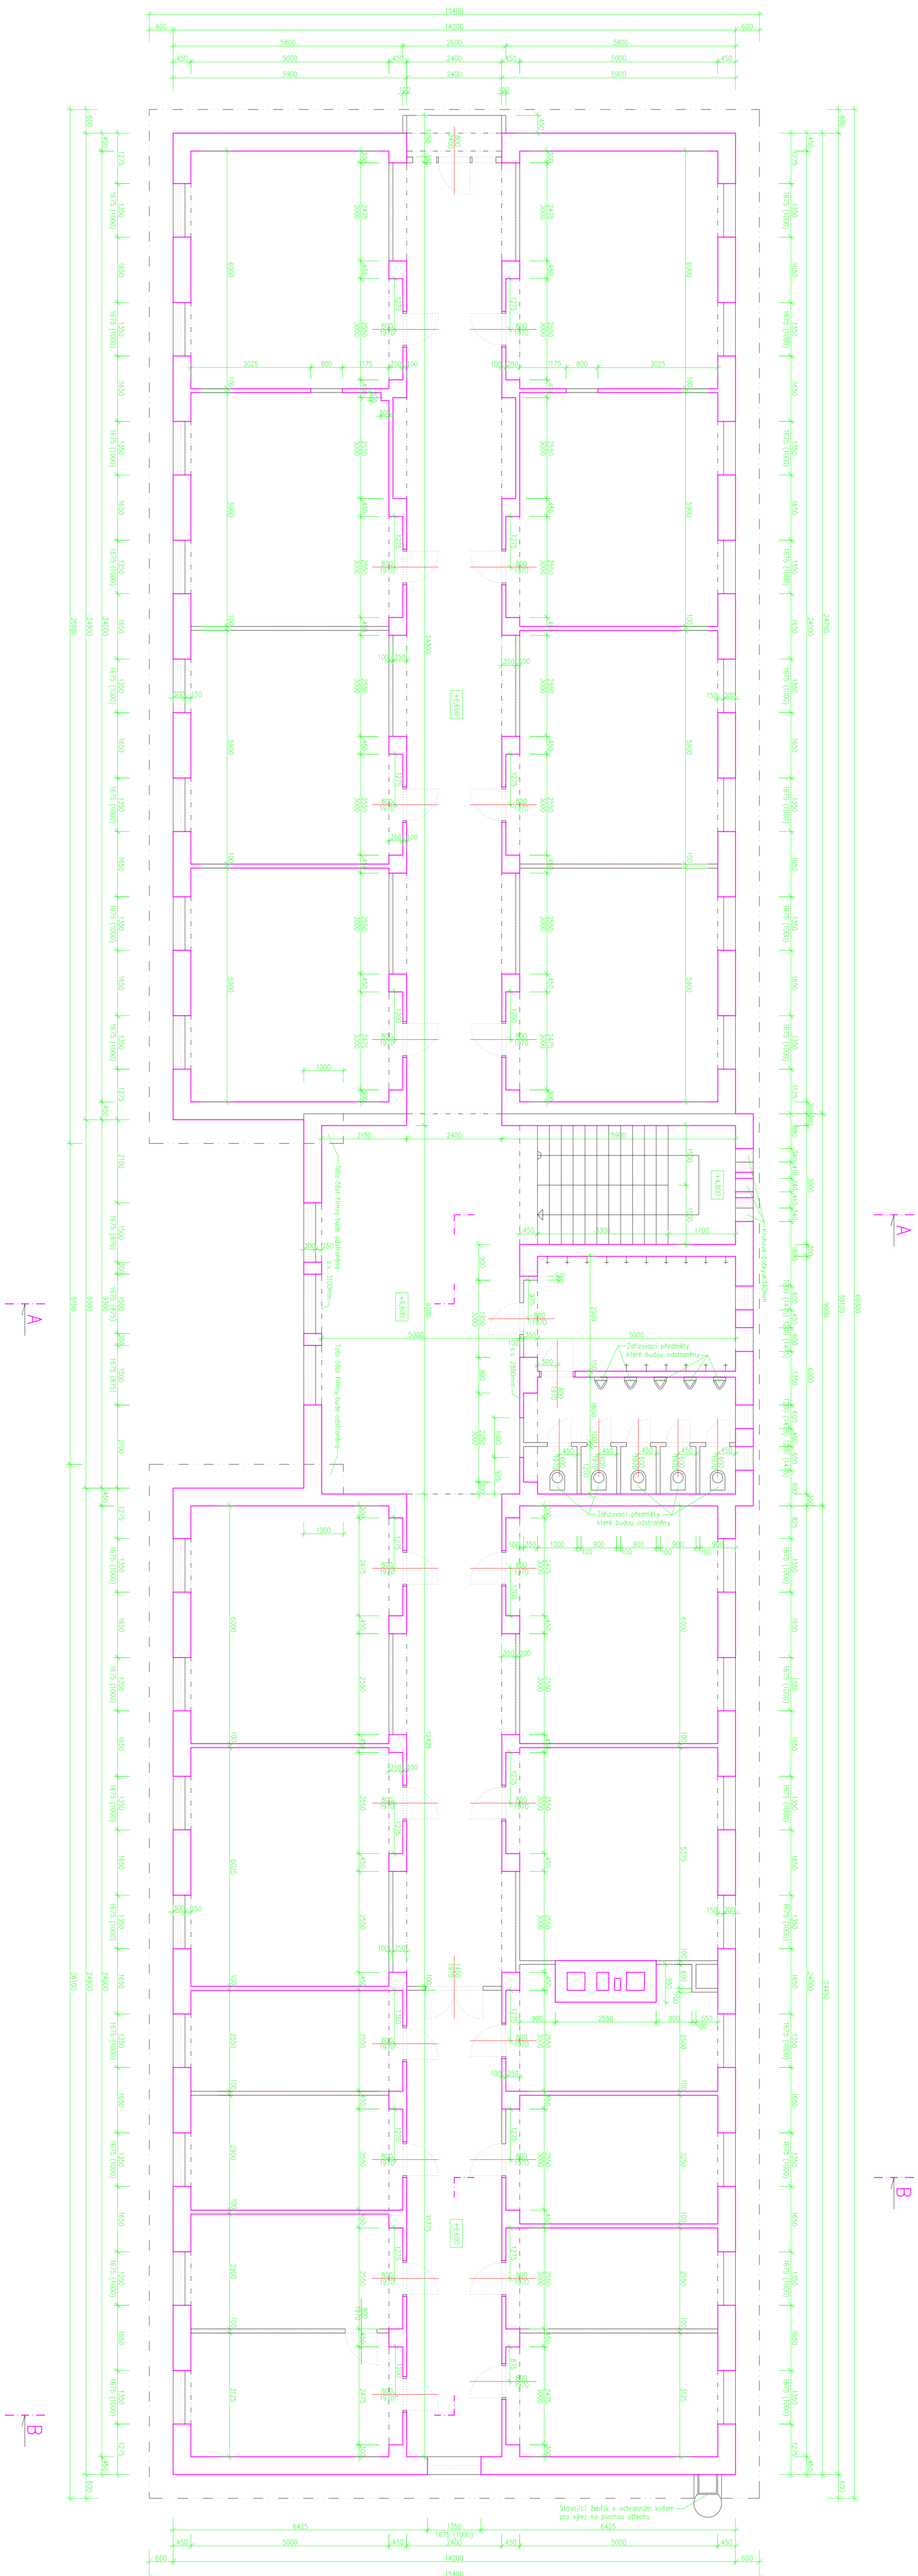

**Pudorys 3.NP – stávající stav
+ bourání m 1:100**

LEGENDA HMOT

- Střední část plešle, hluboko 23,9x14,6x5mm. Záro je tvořeno dvěma

POZNÁMKA