


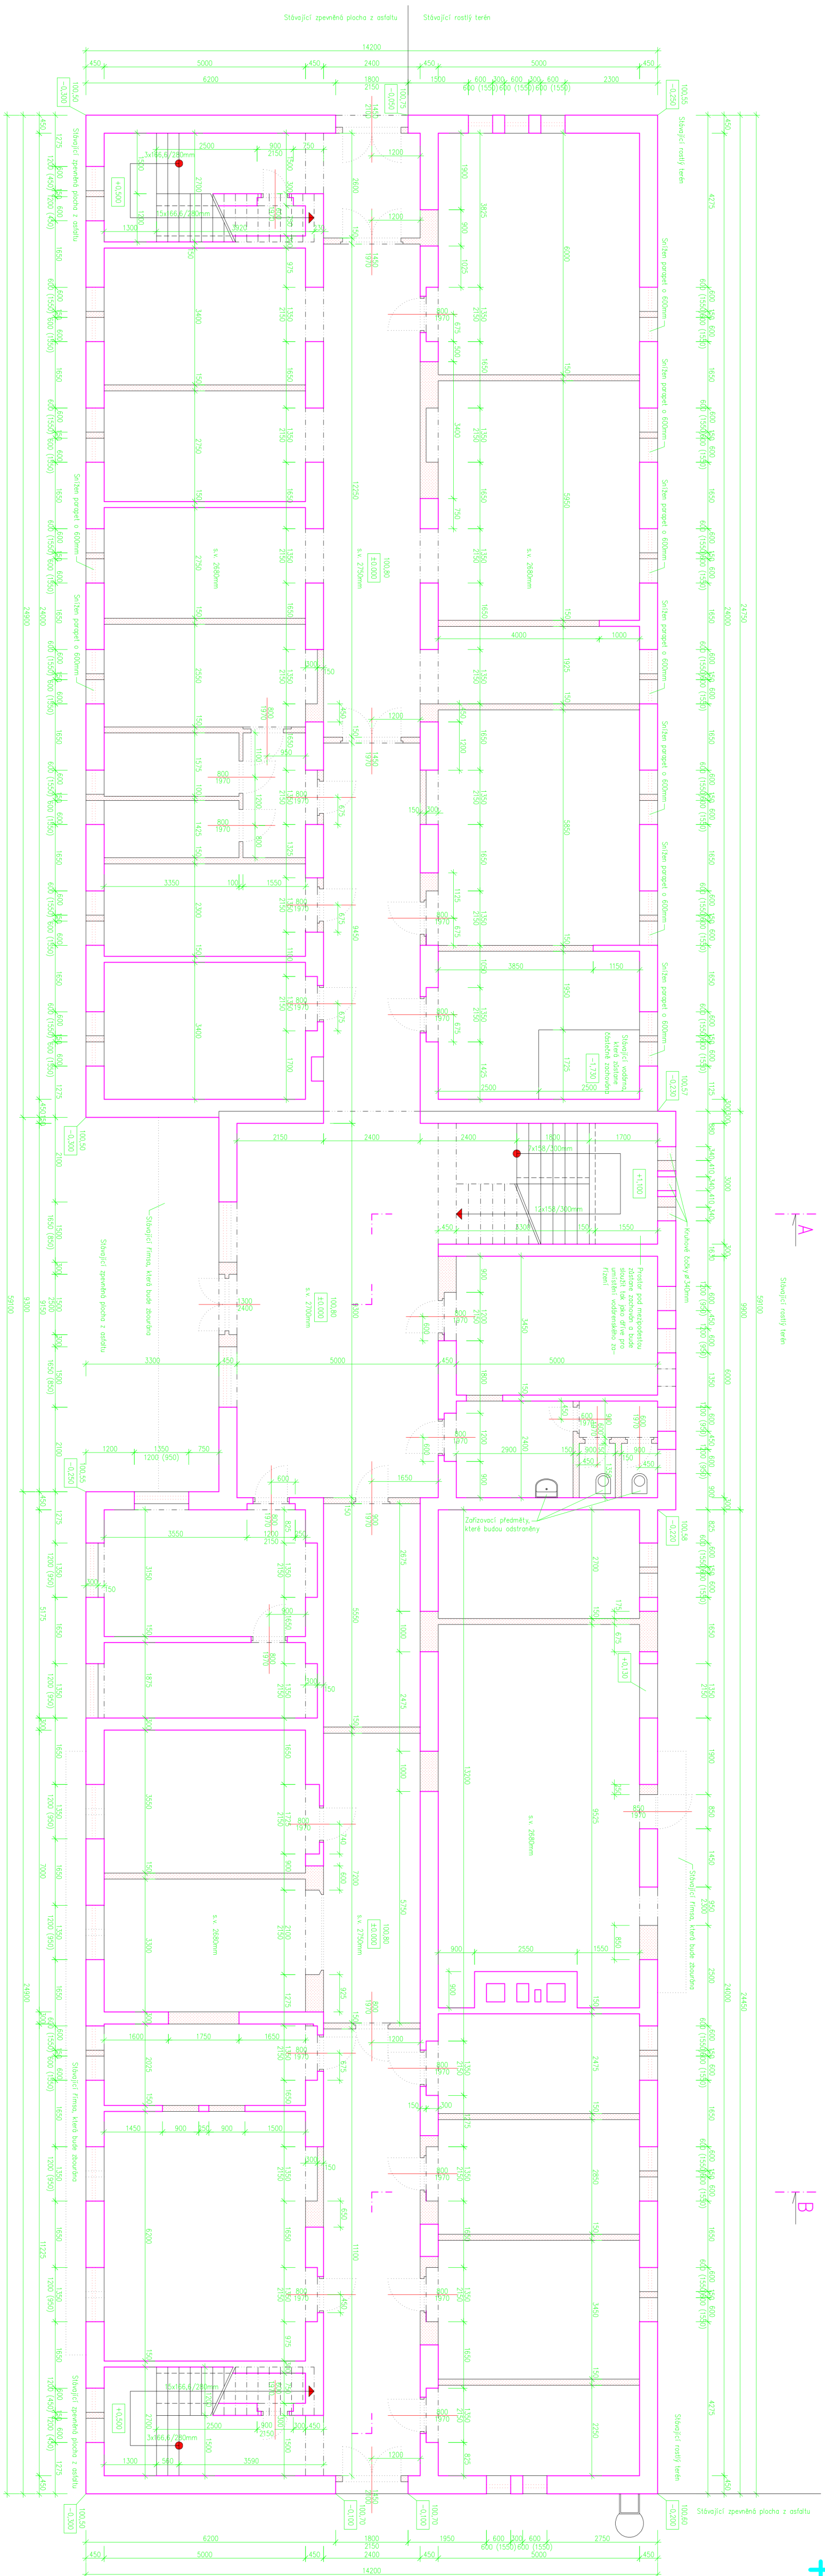

**Pudorys 1.NP – stávající stav  
+ bourání m 1:100**

+ bouření m 1:100

LEGENDA HMOT

- Staveček obkrožený číselnou hodnotou 14,53km, vnitřní měřítko 1:450 a 30mm, vnější příčky 1:150 a 10mm a příslušná políčka, vodorovně číselná 290x400mm. Závisí na kreslení bez omezení

## POZNÁMKA