


Situace m 1:500

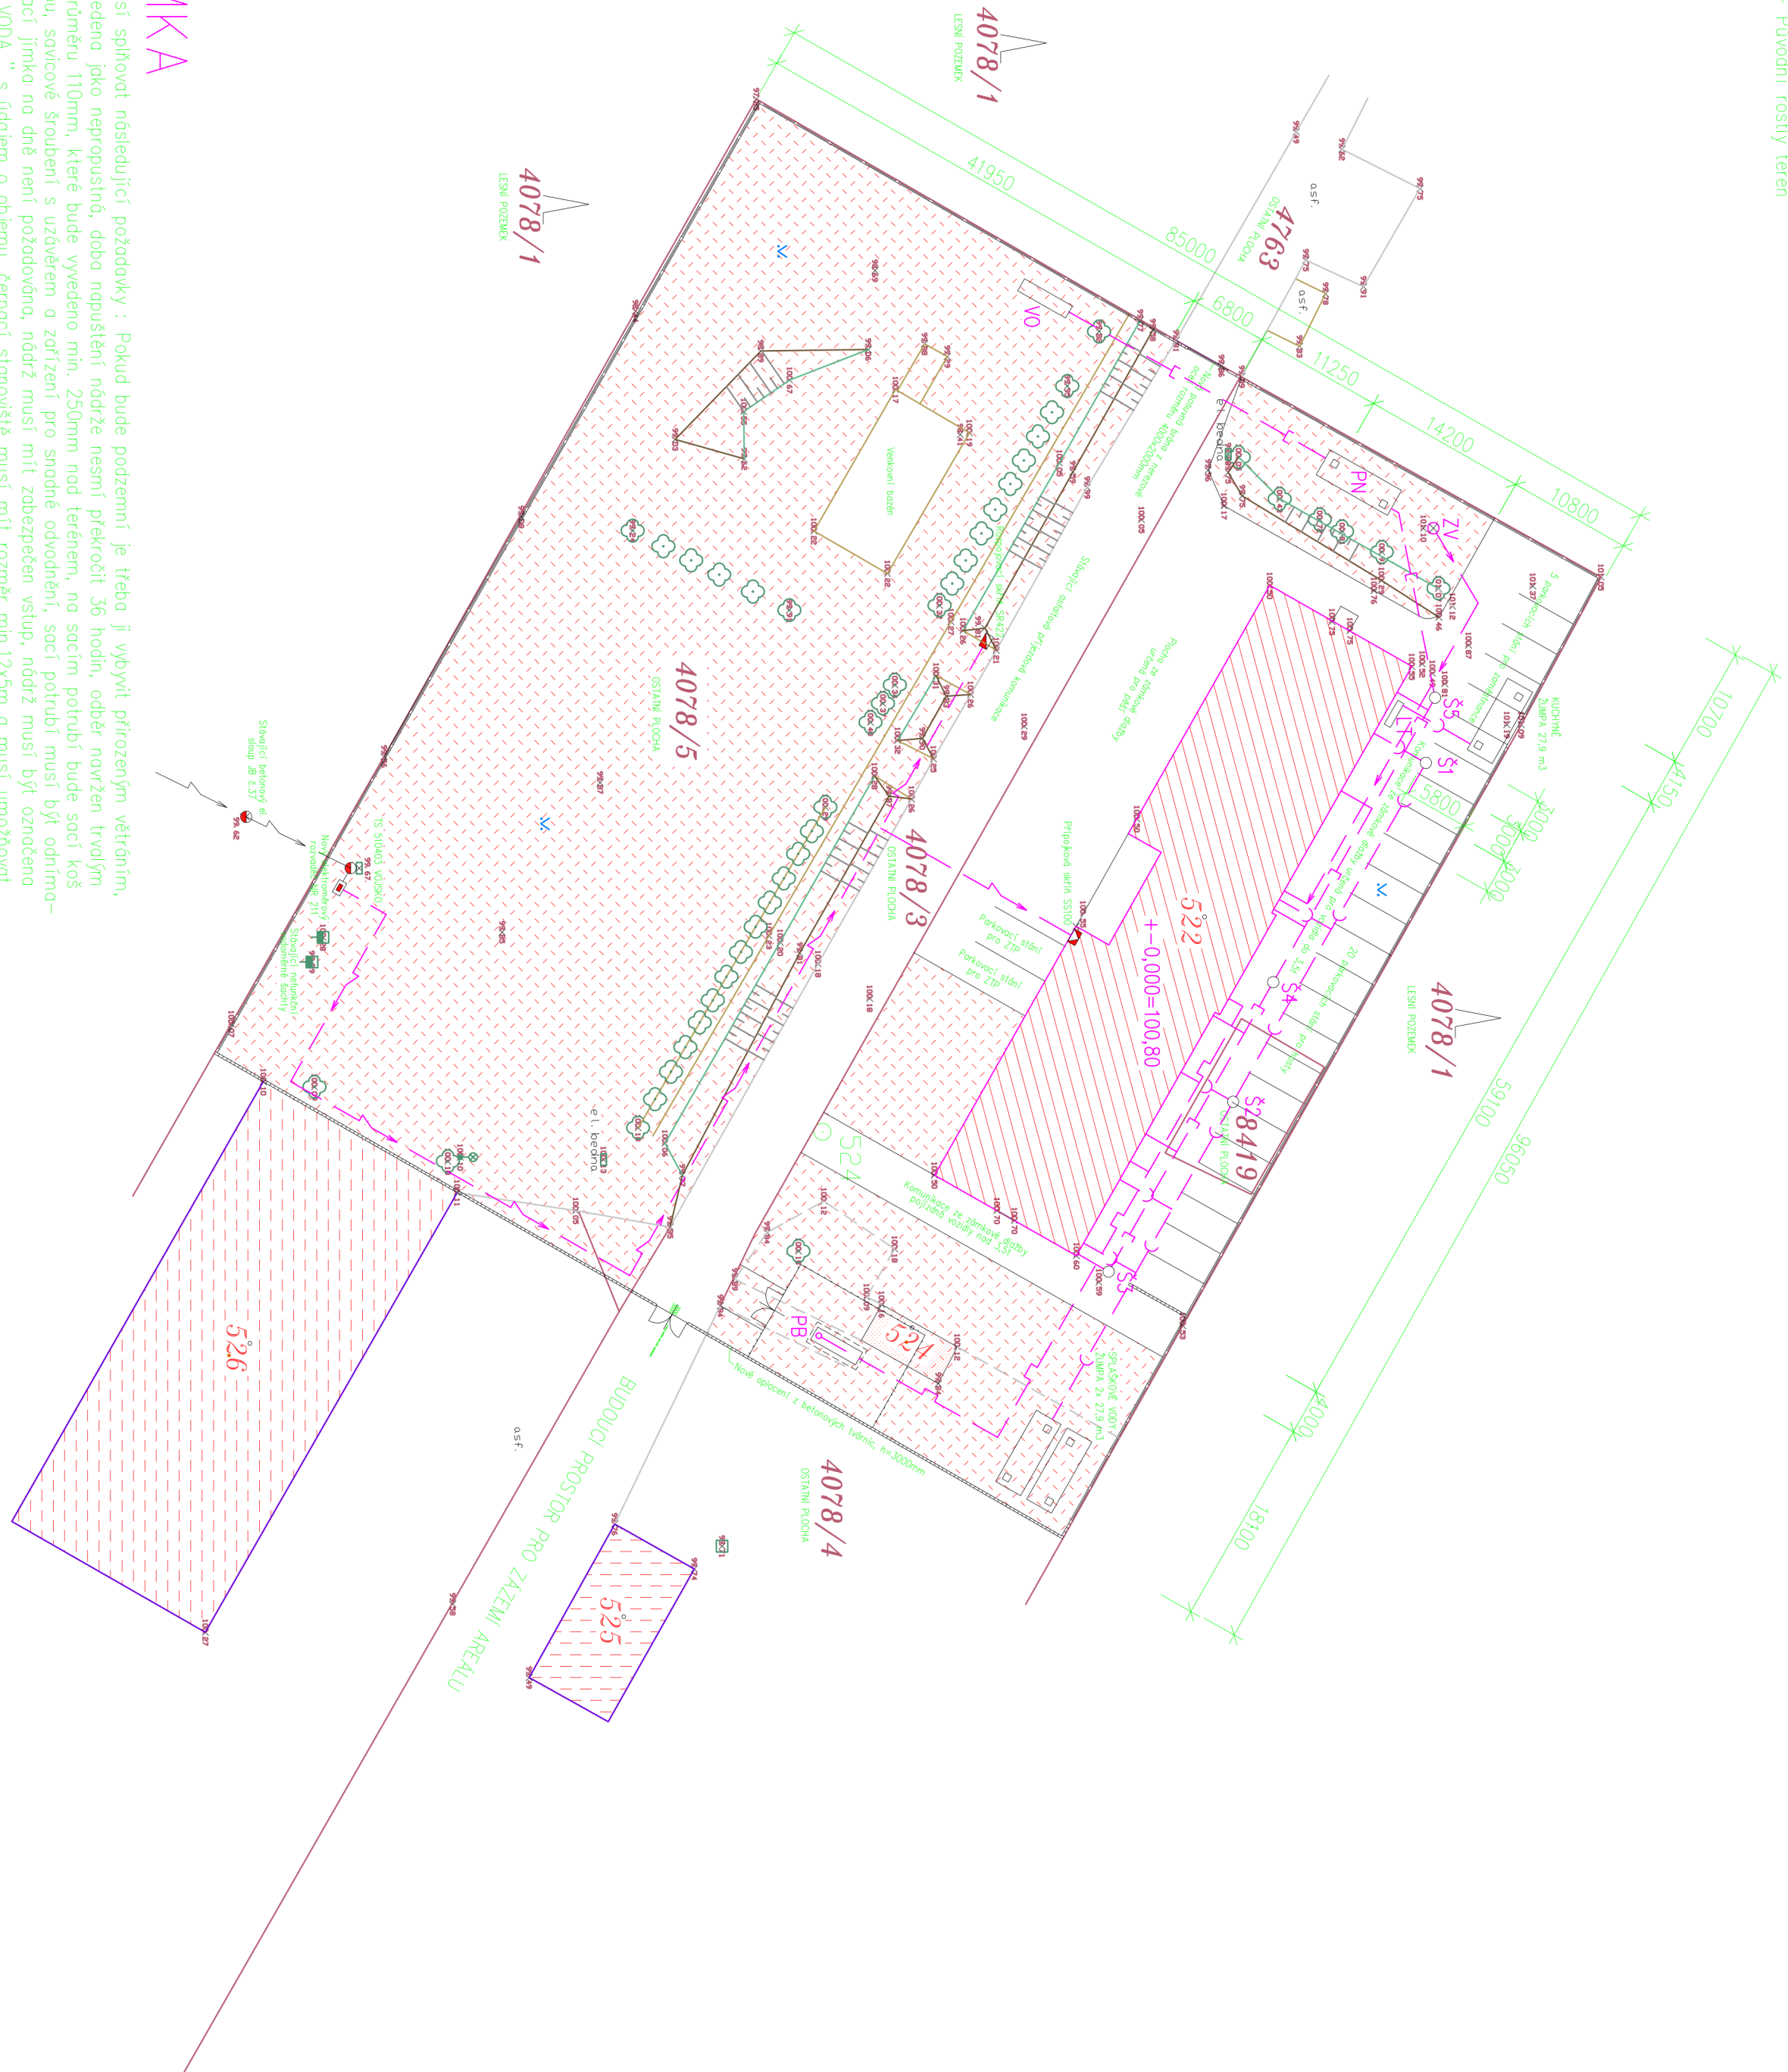

POZNÁMKA

LEGENDA

Stávající objekt přebudovaný na penzion

Stávající obytný objekt investora

Část pozemku, která bude zatvorena

— Stávající přívod NN do areálu

—C— — Nová splašková kanalizace PVC DN200

—[—]— Nová dešťová kanalizace PVC DN200

Nová prípojka vody z podzemného vrtu DN 50

Nová přípojka plynu (propán-butanu) DN 40 z podzemnice


 Nová přípojka elektro podzemním kabelem AYY 3x240+120

Nové oplocení výšky 2000mm tvořené soklem výšky 800mm a pilířky po 3000mm z betonových stĺpových tvárnic 400x200x200mm. Mezi pilířky bude vyplň z plastových polubek v imitácii dreva.

§3-5 Revizní šachta dešťové kanalizace

ZV Zdroj vody z podzemního hloubkové

VO Vsačovací objekt pro dešťové vody

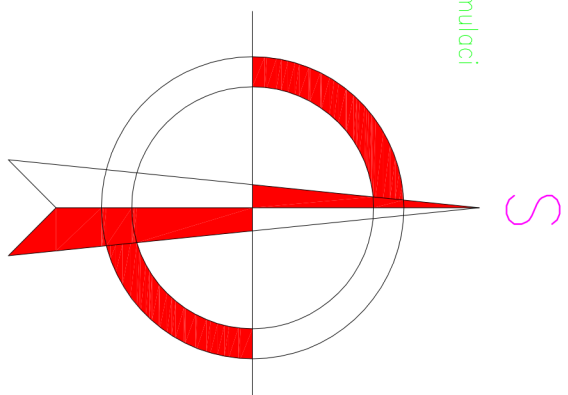
$$+0,000 = 100,80 \text{ m.n.m. (relativní)} =$$