


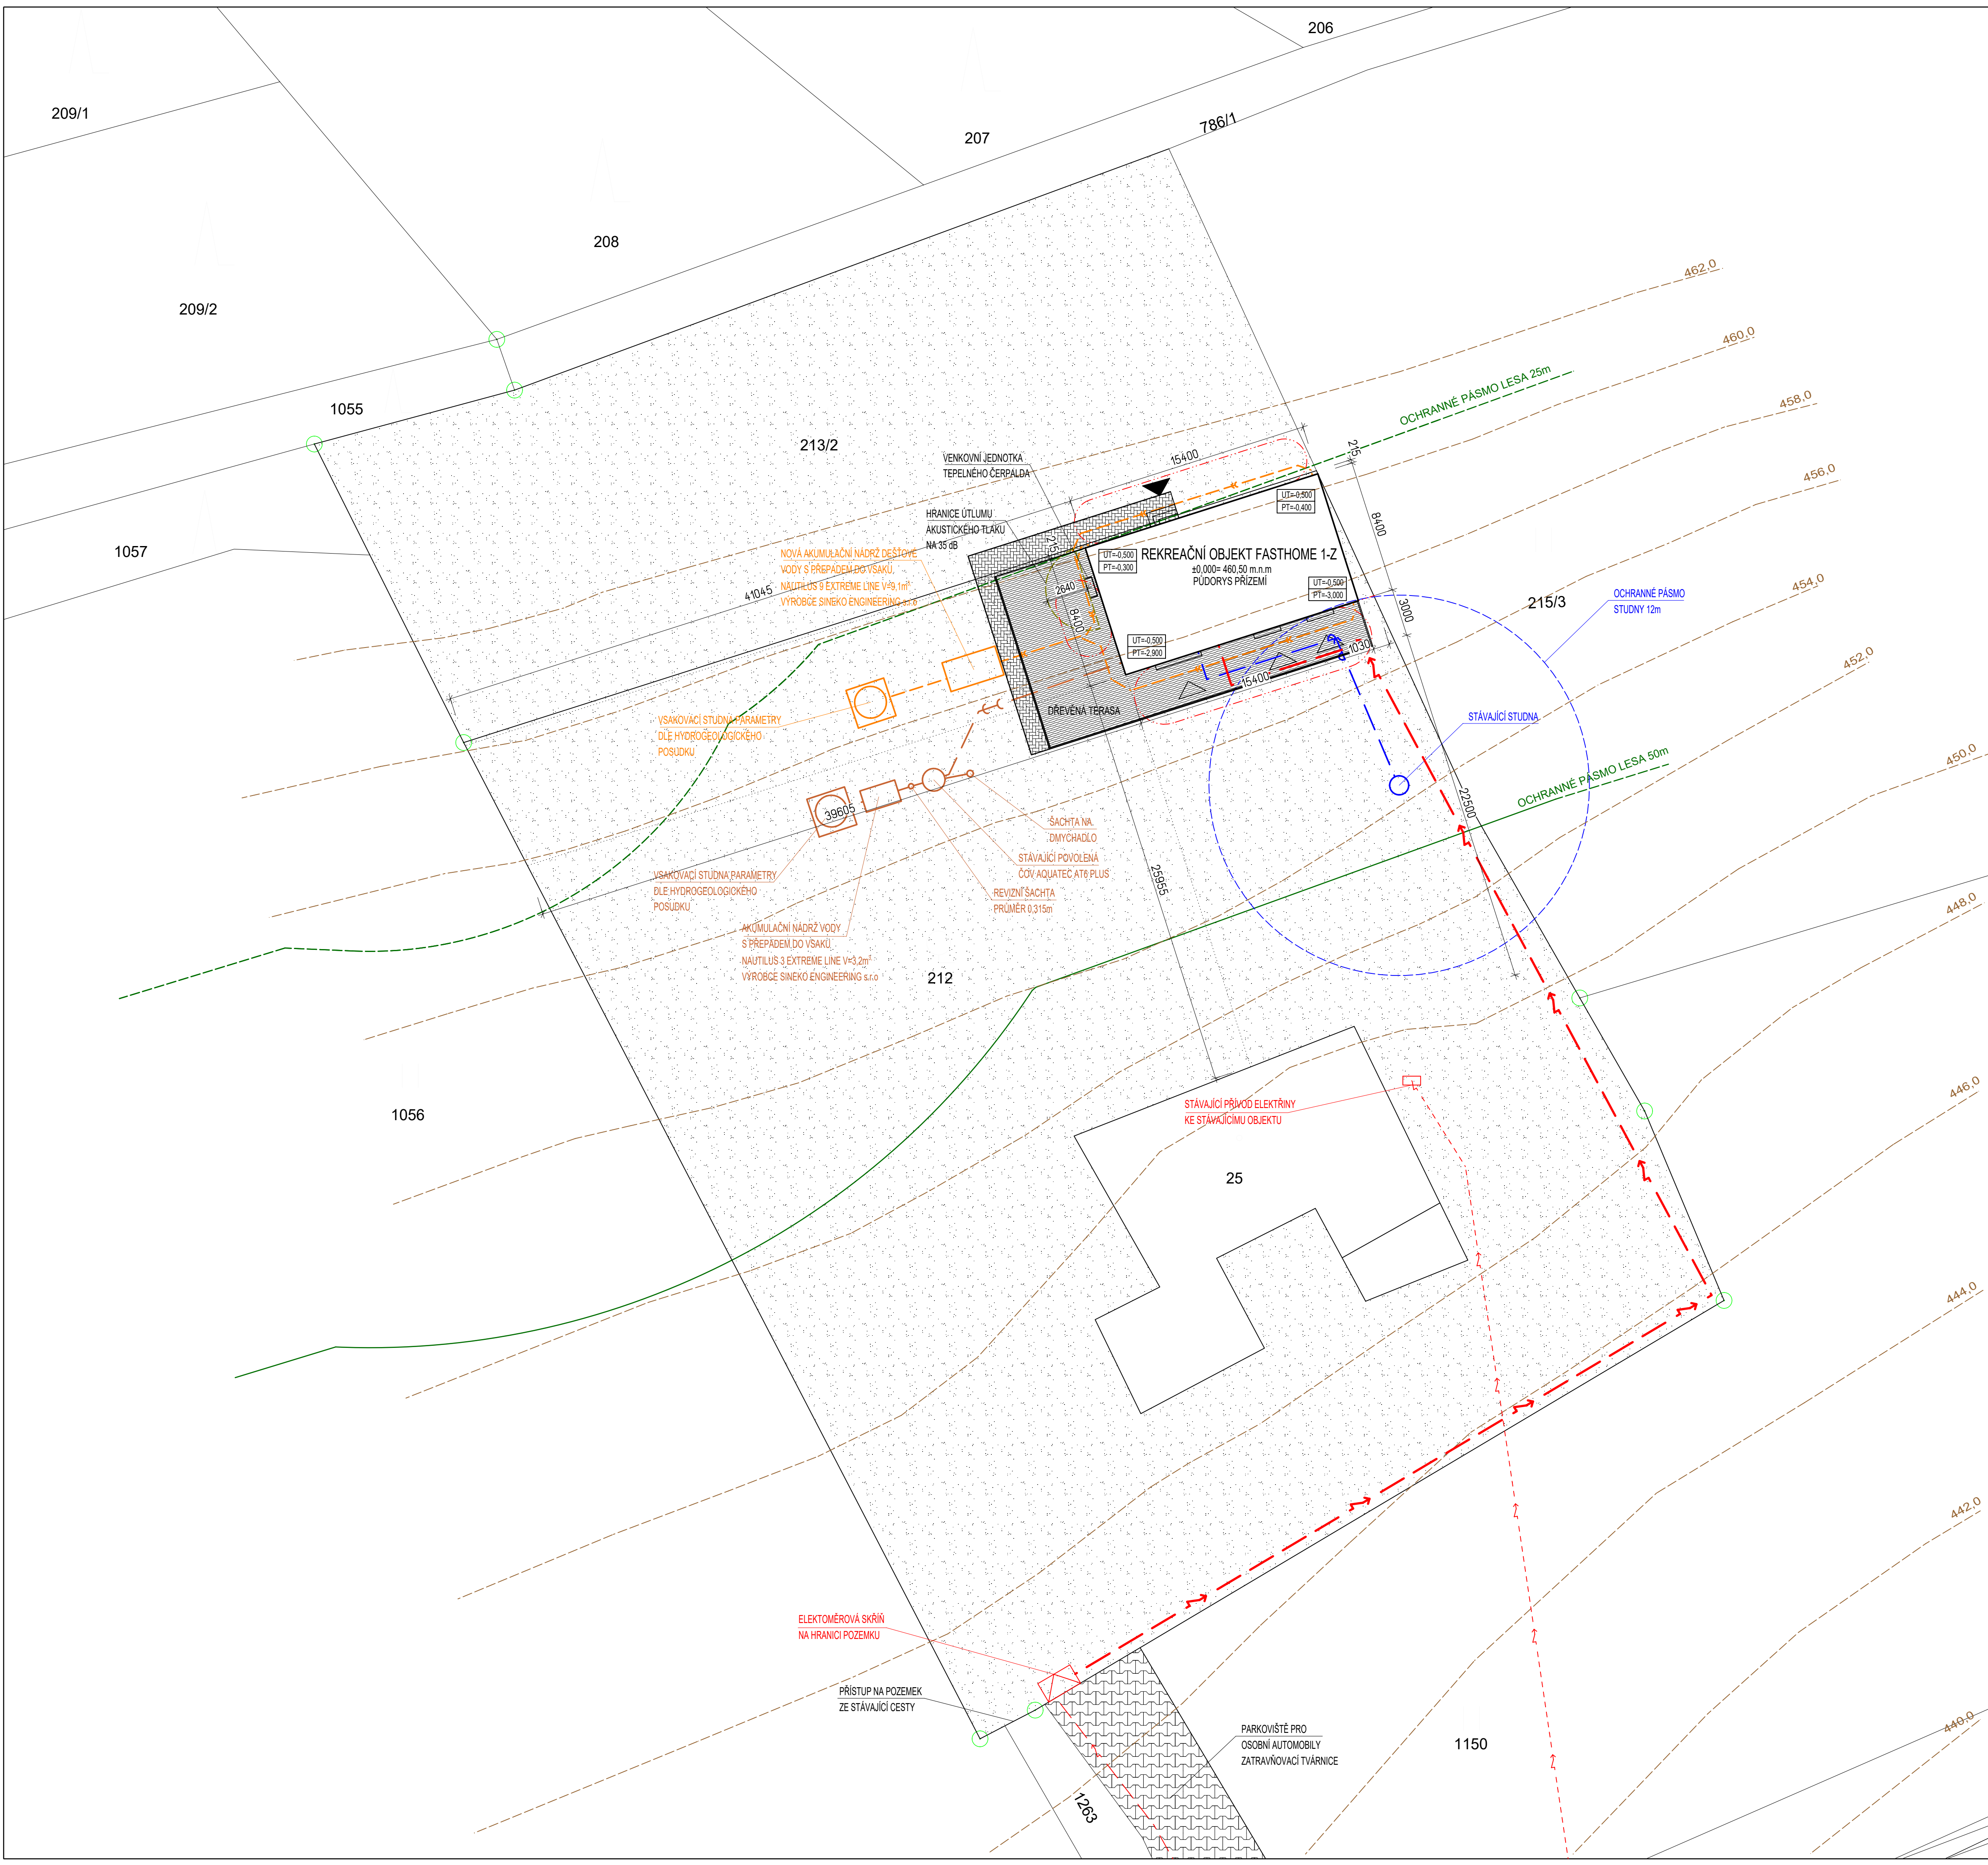

VYNĚTÍ ZE ZPF:

PLOCHA K VYNĚTÍ ZE ZPF CELKEM 219,00m²
BPEJ 7.47.43 - 219 m²

STÁVAJÍCÍ INŽENÝRSKÉ SÍTĚ:

- ELEKTRICKÉ VEDENÍ NN PODZEMNÍ
- ELEKTRICKÉ VEDENÍ NN NADZEMNÍ

NOVÉ INŽENÝRSKÉ SÍTĚ:


- ELEKTRICKÉ VEDENÍ NN V ZEMI
- VODOVODNÍ POTRUBÍ
- KANALIZACE SLAŠKOVÁ, PVC KG DN 150
- DEŠŤOVÉ KANALIZAČNÍ POTRUBÍ, PVC KG DN 125

LEGENDA:

- ZPEVNĚNÁ PLOCHA POJÍZDNÁ - ZATRAVŇOVACÍ TVÁŘICE
- ZPEVNĚNÁ PLOCHA TERASY
- HLAVNÍ VCHOD
- VEDLEJŠÍ VCHOD
- POŽÁRNÍ ODSTUPOVÉ VZDÁLENOSTI
- VRSTEVNICE PŮVODNÍHO TERÉNU A SVAHOVÁNÍ
- TERÉNNÍ ÚPRAVY NA POZEMKU

UT - UPRAVENÝ TERÉN
PT - PŮVODNÍ TERÉN

VÝŠKOVÉ OSAZENÍ RD: ±0,000 = 460,50 m n.m.
ZÁKRES SÍTĚ JE POUZE ORIENTAČNÍ A NESLOUŽÍ JAKO VYTYČOVACÍ VÝKRES
PŘED ZAHÁJENÍM STAVEBNÍCH PRACÍ V BLÍZKOSTI SÍTĚ JE NUTNO ZAJISTIT JEJICH VYTYČENÍ

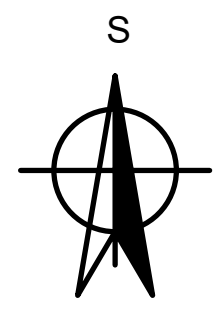

HL. INŽENÝR PROJEKTU ING. LUBOŠ KÁNE	ZODP. PROJEKTANT ING. LUBOŠ KÁNE	VYPRACOVAL ING. ROMAN PŘIBORSKÝ	KRESLIL ING. ROMAN PŘIBORSKÝ
MÍSTO STAVBY: k.ú. Petrušov, parc.č. 212, 213/2, 1150 a 1263 STAVEBNÍK: Ing. Patřík a Gabriela Čermáková DATUM: 10/2022			
STAVBA: REKREAČNÍ OBJEKT FASTHOME 1-Z			FORMÁT: 8 A4
ČÁST PROJEKTU: C. SITUACNÍ VÝKRESY			ARCH. Č.: 223353
OBSAH VÝKRESU: C.3 KOORDINAČNÍ SITUACNÍ VÝKRES			STUPEŇ: SŘ
			MĚŘITVO: 1:200
			ČÍS. VÝK.: C.3

**GSERVIS**
PROJEKTY A DŮMY

G SERVIS CZ, s.r.o.
Talaňská 10/257, Budova TTC
108 00 PRAHA 10 - MALETICE

PARKOVIŠTĚ PRO
OSOBNÍ AUTOMOBILY
ZATRAVŇOVACÍ TVÁŘICE