


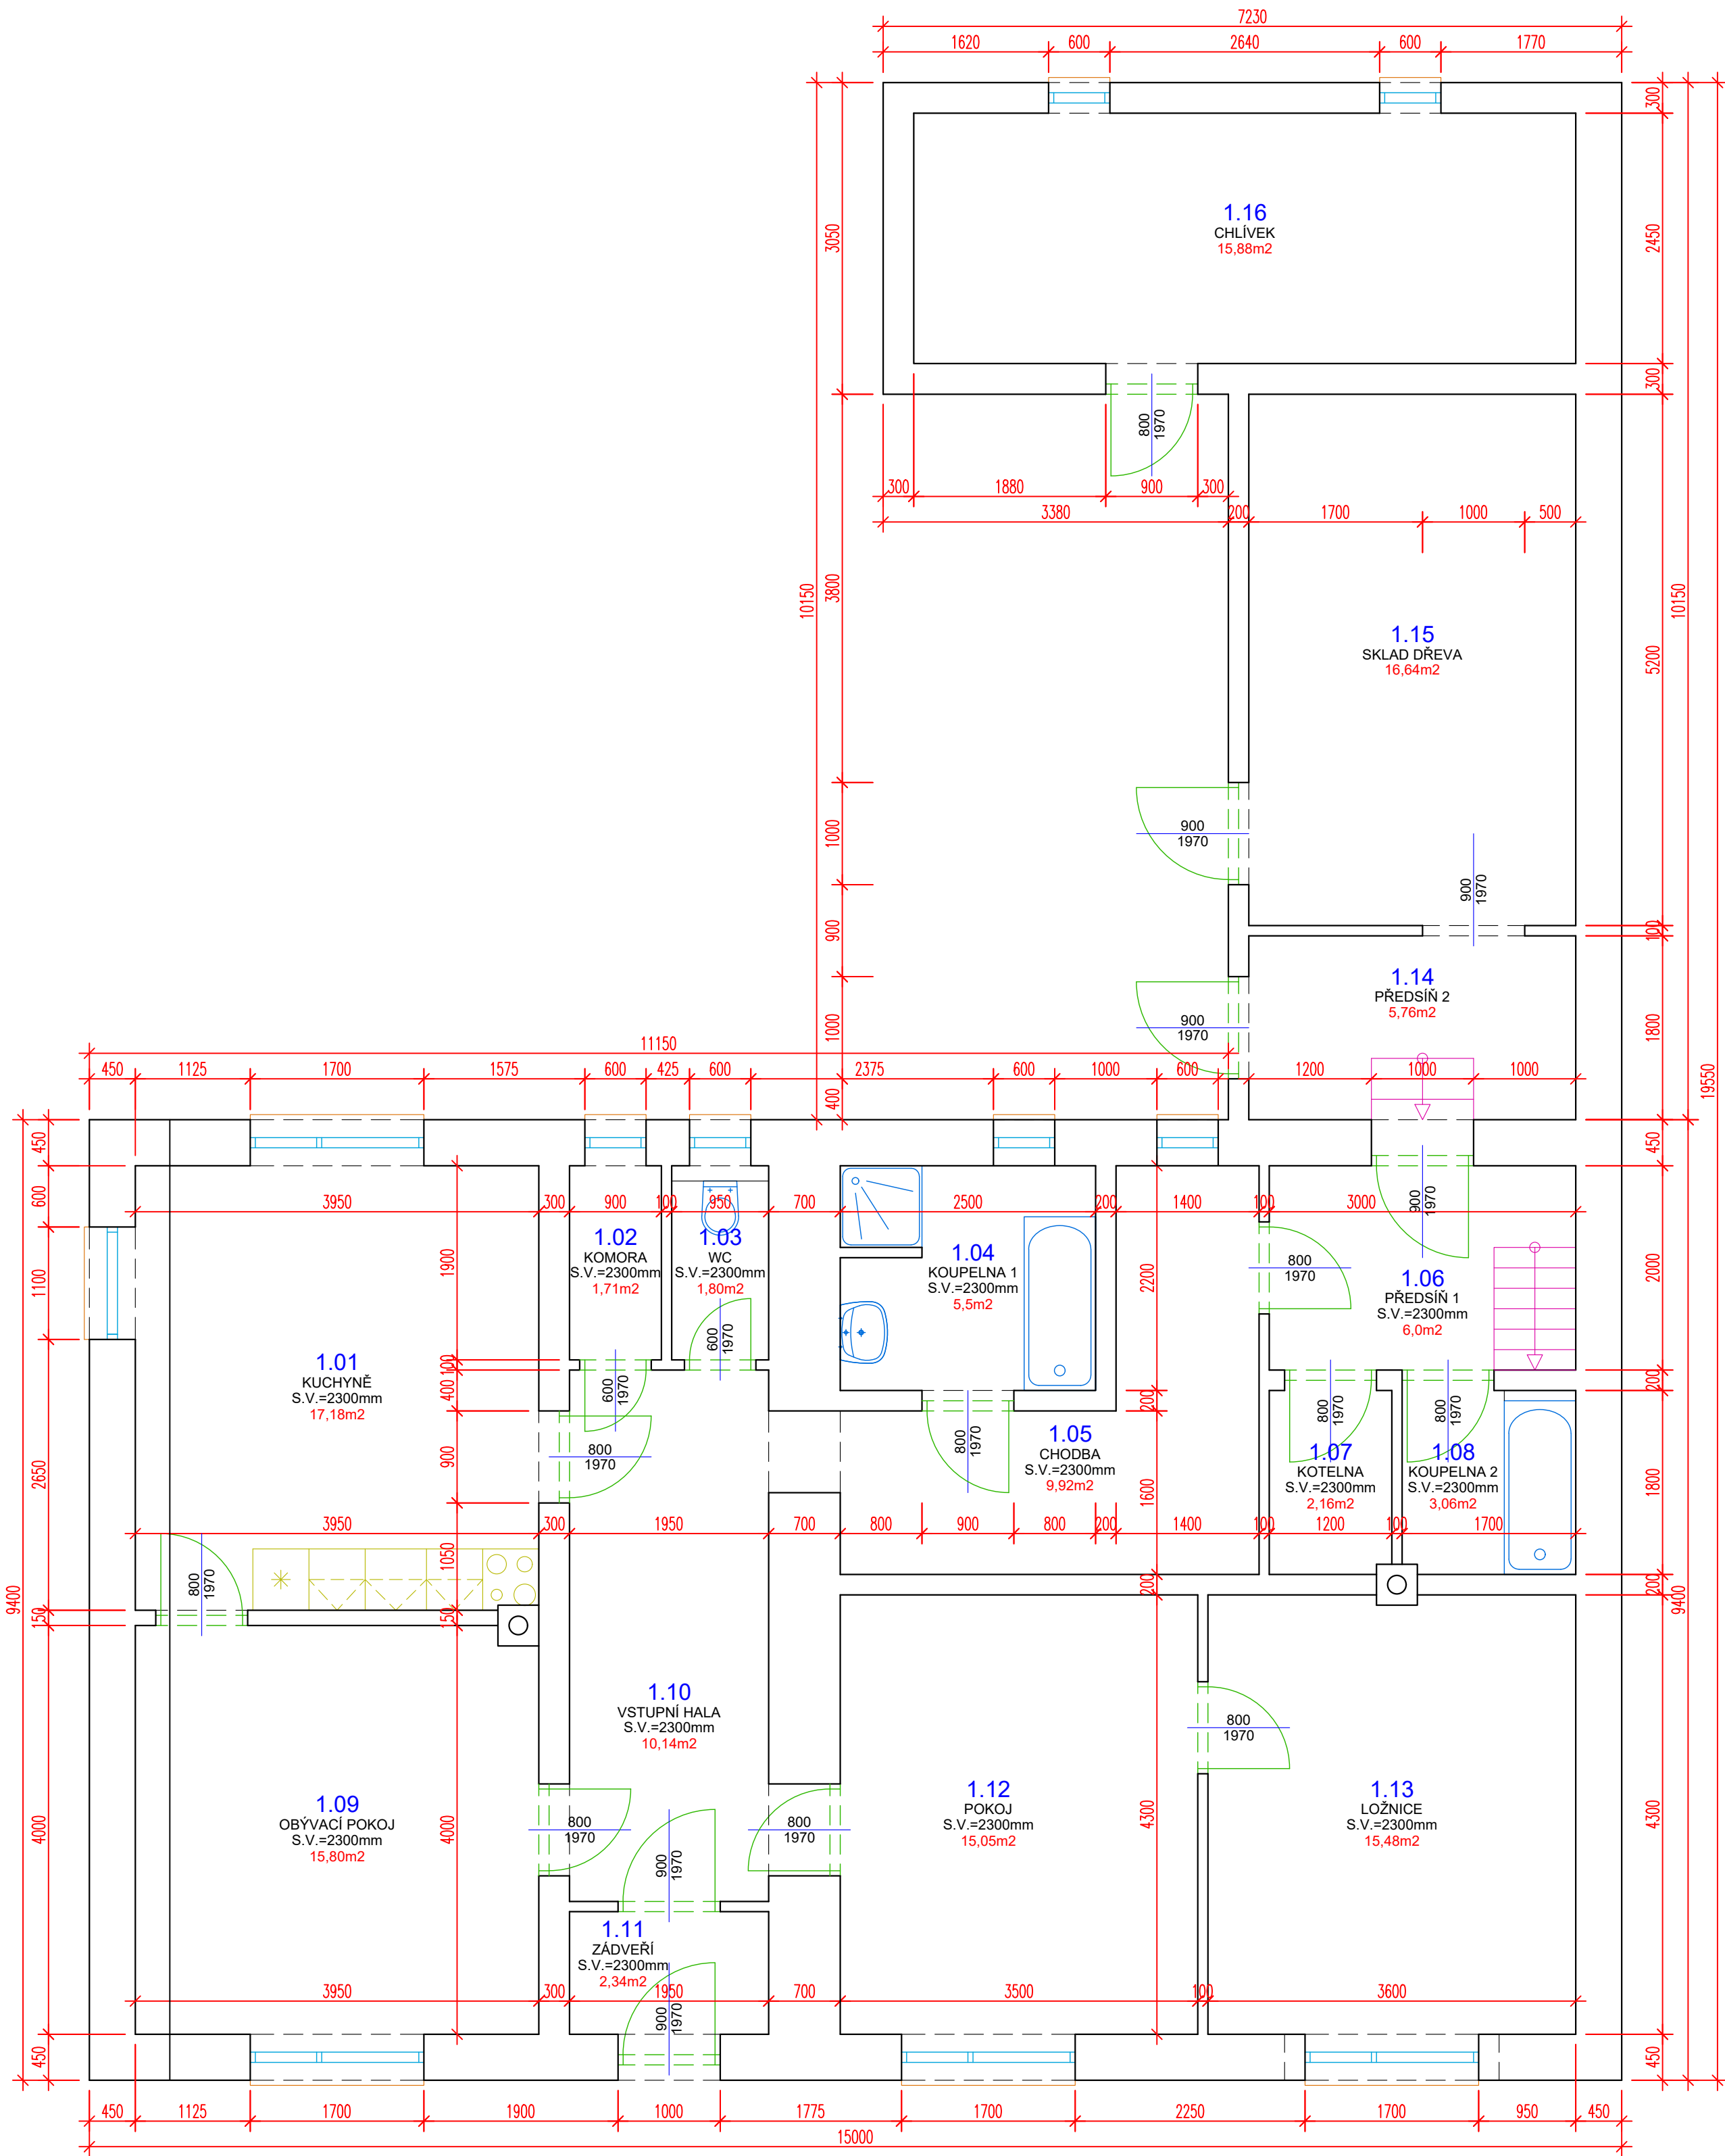

TABULKA MÍSTNOSTÍ					
OZN.	ÚČEL MÍSTNOSTI	PLOCHA [m2]	STĚNY	STROPY	S.V. [mm]
1.01	KUCHYNĚ	17,18	ŠTUKOVÁ OMÍTKA	ŠTUKOVÁ OMÍTKA	2300
1.02	KOMORA	1,71	ŠTUKOVÁ OMÍTKA	ŠTUKOVÁ OMÍTKA	2300
1.03	WC	1,80	ŠTUKOVÁ OMÍTKA	ŠTUKOVÁ OMÍTKA	2300
1.04	KOUPELNA 1	5,50	ŠTUKOVÁ OMÍTKA	ŠTUKOVÁ OMÍTKA	2300
1.05	CHODBA	9,92	ŠTUKOVÁ OMÍTKA	ŠTUKOVÁ OMÍTKA	2300
1.06	PŘEDSÍŇ 1	6,00	ŠTUKOVÁ OMÍTKA	ŠTUKOVÁ OMÍTKA	2300
1.07	KOTELNA	2,16	ŠTUKOVÁ OMÍTKA	ŠTUKOVÁ OMÍTKA	2300
1.08	KOUPELNA 2	3,06	ŠTUKOVÁ OMÍTKA	ŠTUKOVÁ OMÍTKA	2300
1.09	OBYVACÍ POKOJ	15,80	ŠTUKOVÁ OMÍTKA	ŠTUKOVÁ OMÍTKA	2300
1.10	VSTUPNÍ HALA	10,14	ŠTUKOVÁ OMÍTKA	ŠTUKOVÁ OMÍTKA	2300
1.11	ZÁDVEŘÍ	2,34	ŠTUKOVÁ OMÍTKA	ŠTUKOVÁ OMÍTKA	2300
1.12	POKOJ	15,05	ŠTUKOVÁ OMÍTKA	ŠTUKOVÁ OMÍTKA	2300
1.13	LOŽNICE	15,48	ŠTUKOVÁ OMÍTKA	ŠTUKOVÁ OMÍTKA	2300
OBYTNÁ PLOCHA CELKEM		106,20			
1.14	PŘEDSÍŇ 2	5,76	ŠTUKOVÁ OMÍTKA	ŠTUKOVÁ OMÍTKA	-
1.15	SKLAD DŘEVA	16,64	ŠTUKOVÁ OMÍTKA	ŠTUKOVÁ OMÍTKA	-
1.16	CHLÍVEK	15,88	ŠTUKOVÁ OMÍTKA	ŠTUKOVÁ OMÍTKA	-
UŽITKOVÁ PLOCHA CELKEM		38,30			

LEGENDA MATERIÁLU:
CIHLA PLNÁ

STAVBA	RODINNÝ DŮM - ZAKRESLENÍ SKUTEČNOSTI
ADRESA	ROHOZNÁ 285 569 72 ROHOZNÁ
OBSAH	DISPOZICE 1.NP - STÁVAJÍCÍ STAV

FORMÁT	6x44
DATUM	09/2025
STUPEŇ	-
MĚŘÍTKO	1:50
ODDÍL	Č.VÝKRESU / REVIZE
D.1.1	01/00