
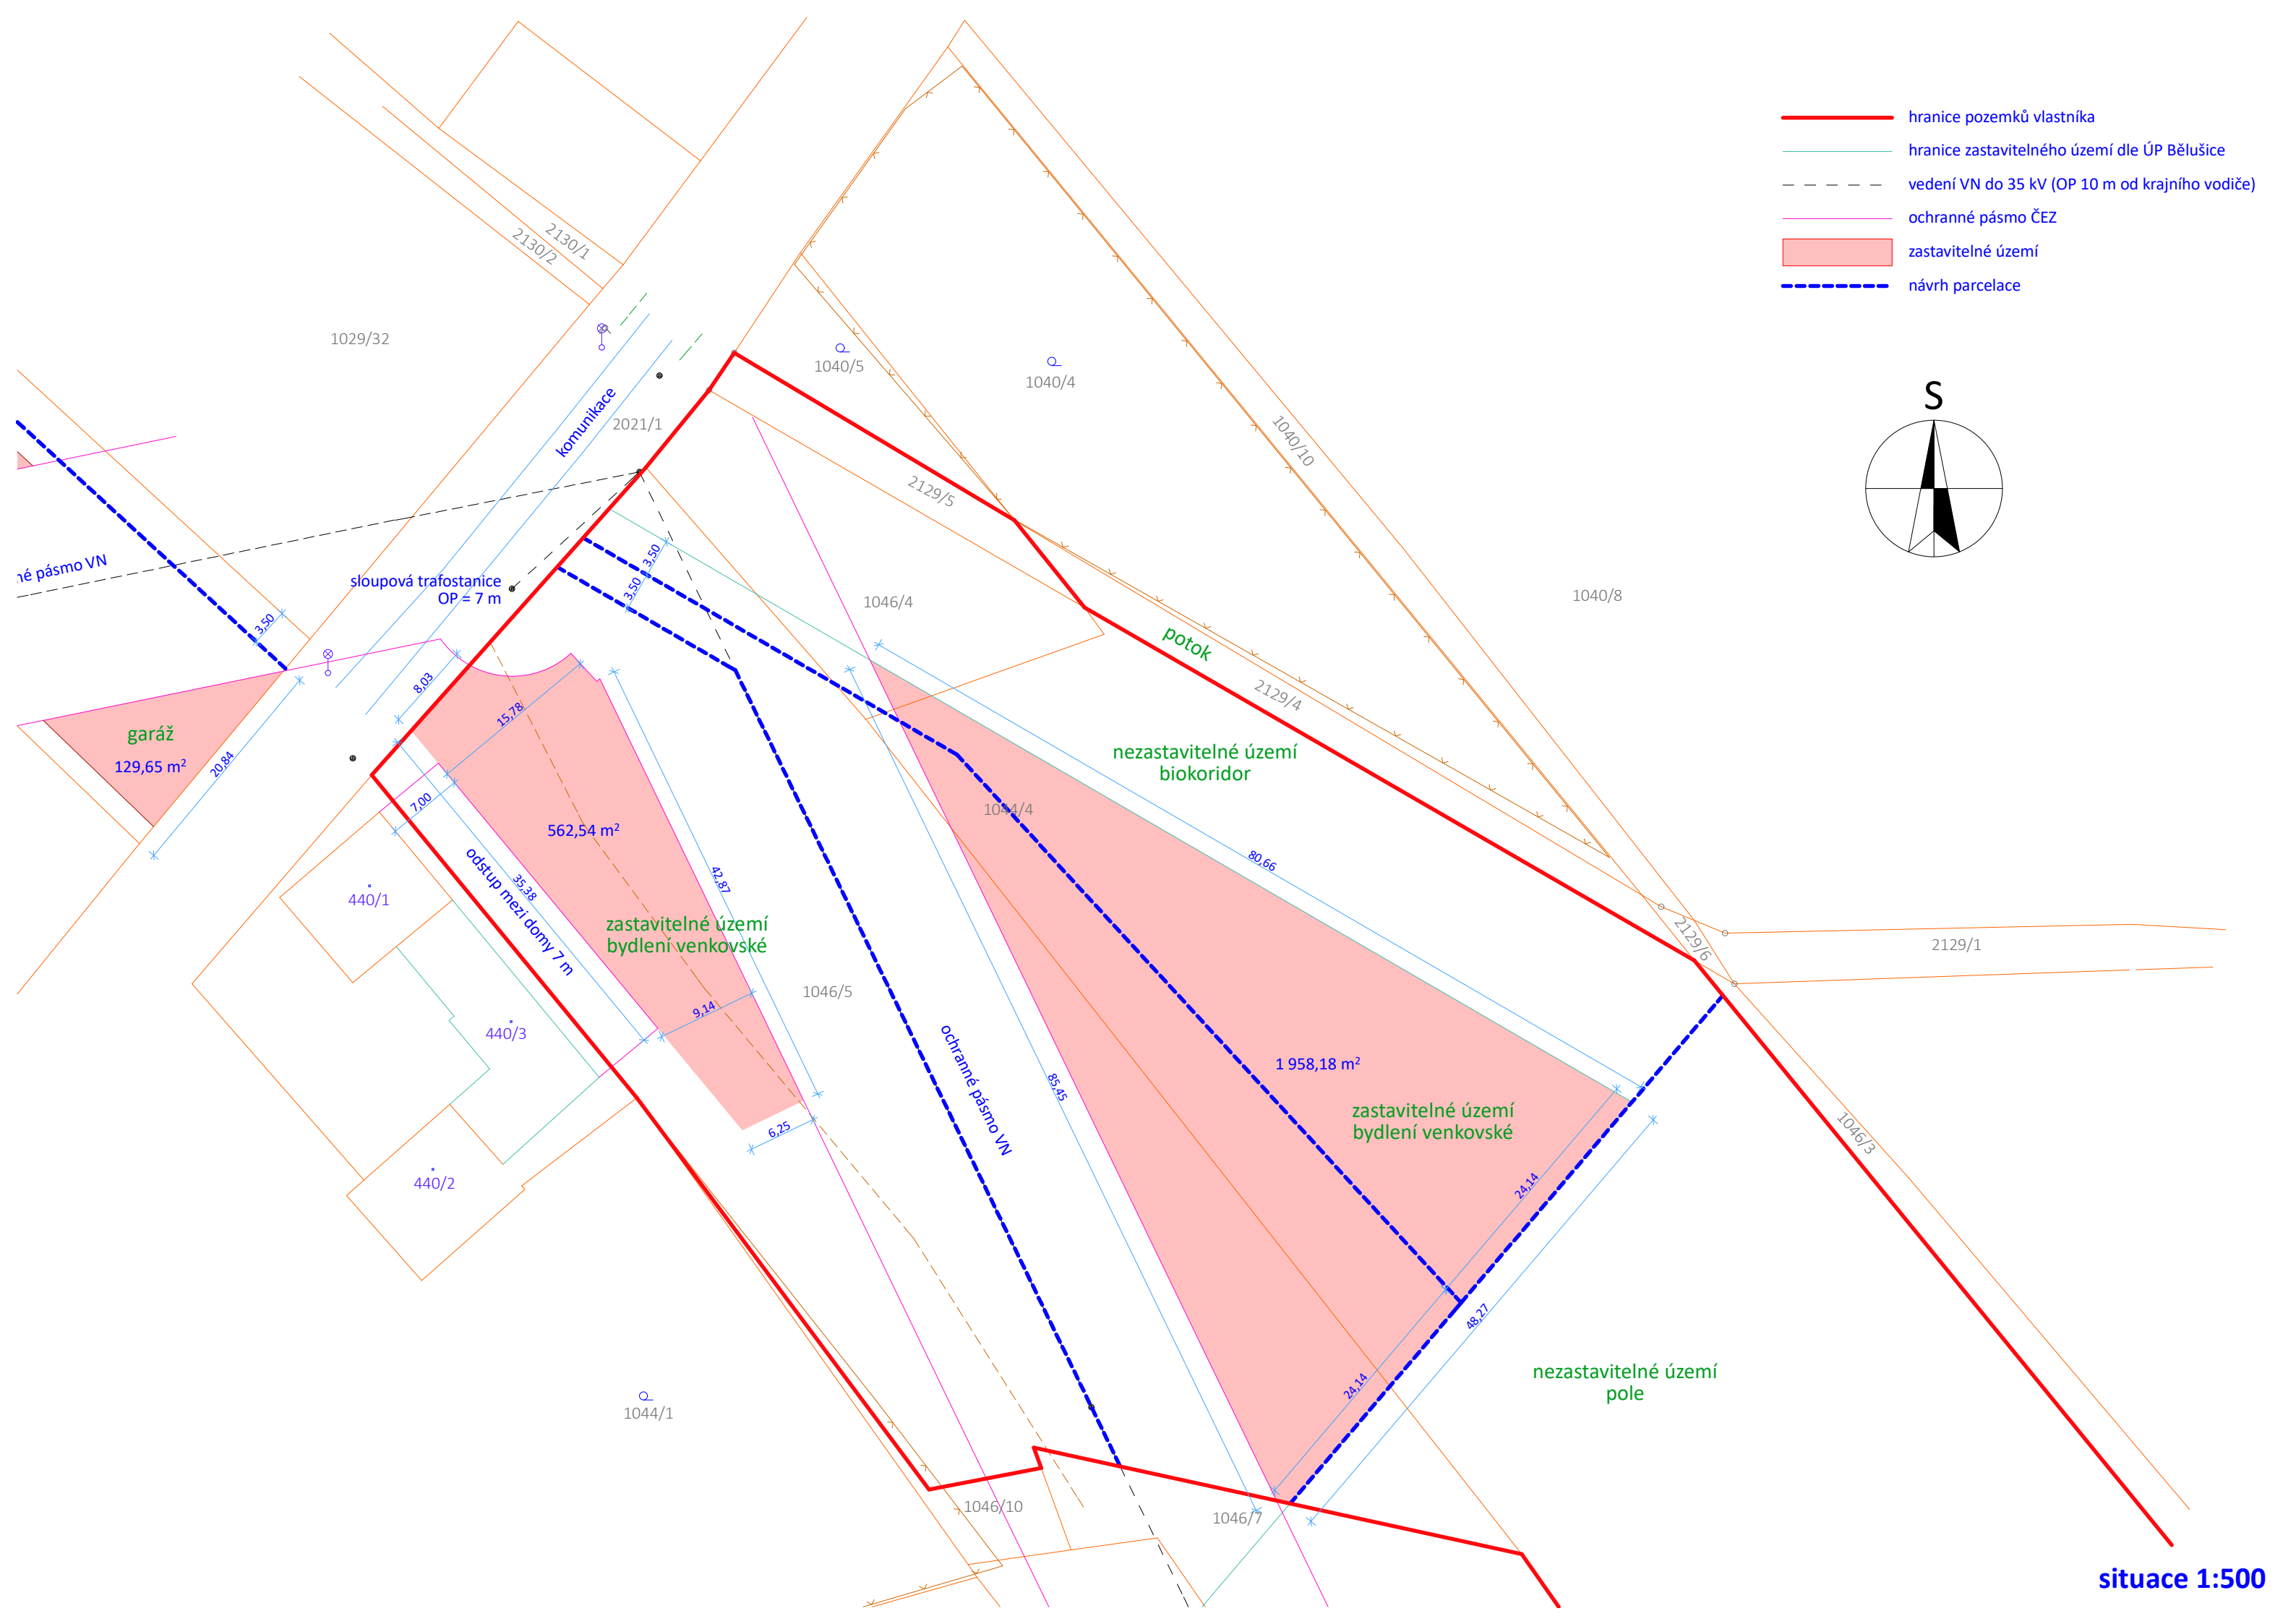


- hranice pozemků vlastníka
- hranice zastavitelného území dle ÚP Bělušice
- - - vedení VN do 35 kV (OP 10 m od krajního vodiče)
- ochranné pásmo ČEZ
- zastavitelné území
- - - návrh parcelace

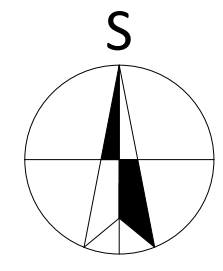

garáž
129,65 m²

562,54 m²

1958,18 m²

zastavitelné území
bydlení venkovské

zastavitelné území
bydlení venkovské

nezastavitelné území
biokoridor

nezastavitelné území
pole

1029/32

2130/1
2130/2

1040/5

1040/4

2021/1

Komunikace

2129/5

1040/10

1040/8

ochranné pásmo VN

sloupová trafostanice
OP ≈ 7 m

1046/4

potok

2129/4

garáž

440/1

1044/4

nezastavitelné území
biokoridor

2129/1

440/3

1046/5

ochranné pásmo VN

1958,18 m²

zastavitelné území
bydlení venkovské

440/2

1044/1

1046/10

1046/7

1046/3

situace 1:500