


Mánesova

Veslavínova

SILNICE
P.T. = U.T. = - 0,150

P.T. = U.T. = + 0,000


SILNICE
P.T. = U.T. = - 0,800

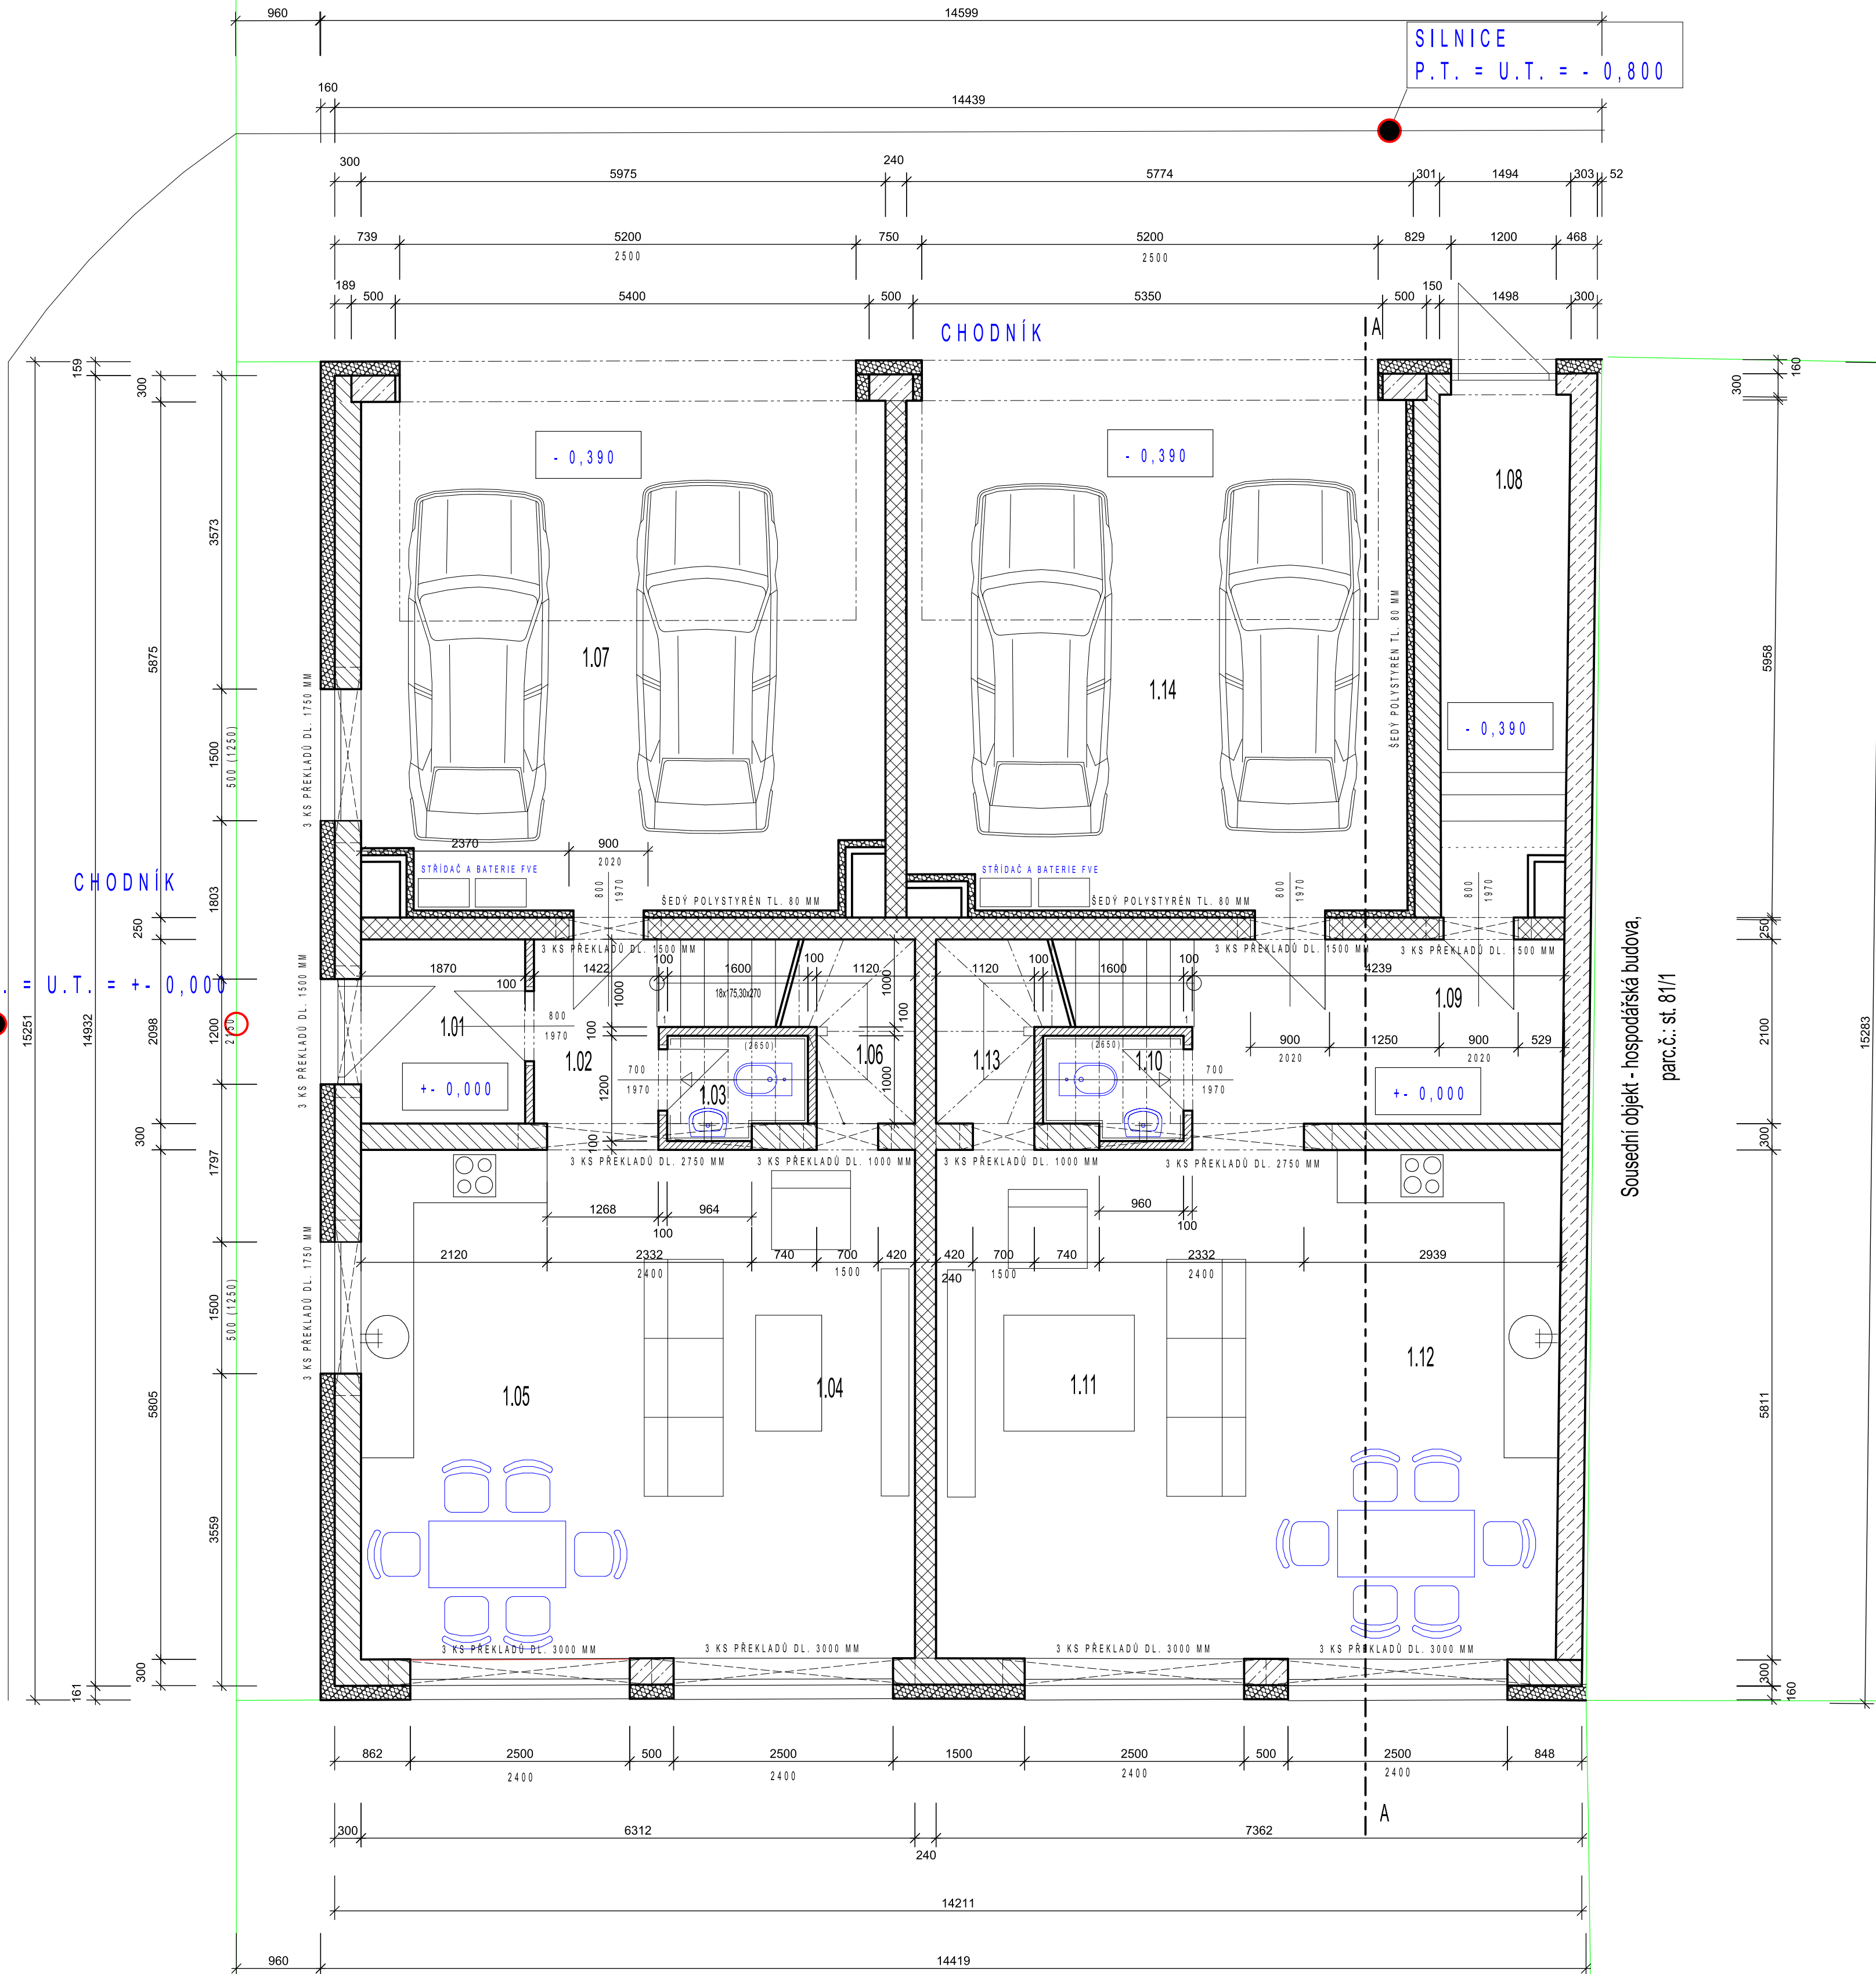

LEGENDA HMOT




CIHELNÉ ZDIVO POROTHERM TL 300 MM NA MALTU WC 10

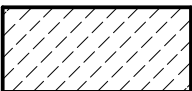


CIHELNÉ ZDIVO S VÝPLNÍ POLYSTYRENEM, TL 300 MM NA MALTU WC 10



CIHELNÉ ZDIVO AKU, TL 240 MM NA MALTU WC 10

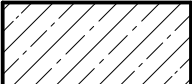


ZDIVO ZE ŽELEZOBETONU

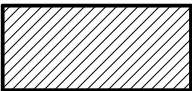

PRÍČKY KNAUF W 112, TL 100 MM

Č.Ú.	NÁZEV	PLOCHA(M ²)	(PRÁVA POVRCHU)		
			PODLAH	STĚN	STROPY
BYT Č.01	1.01 ŽÁDVEŘI	1,87	KERAMICKÁ DLAŽBA	(S) KER. SOKL + MALBA PRIMALEX	MALBA PRIMALEX
	1.02 CHODBA	3,00	KERAMICKÁ DLAŽBA	(S) KER. SOKL + MALBA PRIMALEX	MALBA PRIMALEX
	1.03 WC	1,80	KERAMICKÁ DLAŽBA	(S) KER. OBKLAD V. 1,500 M	MALBA PRIMALEX
	1.04 OBÝVAČ POKOJ	17,91	LAMINÁT	(S) DŘEV. LÍST + MALBA PRIMALEX	MALBA PRIMALEX
	1.05 KUCHYŇ	18,75	LAMINÁT	(S) DŘEV. LÍST + MALBA PRIMALEX	MALBA PRIMALEX
	1.06 KODORA	3,55	KERAMICKÁ DLAŽBA	(S) KER. SOKL + MALBA PRIMALEX	MALBA PRIMALEX
	1.07 GARÁŽ	34,40	SYNTECKÝ NÁTER	(S) KER. SOKL + MALBA PRIMALEX	MALBA PRIMALEX
BYT Č.02	1.08 ŽÁDVEŘI	8,20	KERAMICKÁ DLAŽBA	(S) KER. SOKL + MALBA PRIMALEX	MALBA PRIMALEX
	1.09 CHODBA	8,90	KERAMICKÁ DLAŽBA	(S) KER. SOKL + MALBA PRIMALEX	MALBA PRIMALEX
	1.10 WC	1,80	KERAMICKÁ DLAŽBA	(S) KER. OBKLAD V. 1,500 M	MALBA PRIMALEX
	1.11 OBÝVAČ POKOJ	20,50	LAMINÁT	(S) DŘEV. LÍST + MALBA PRIMALEX	MALBA PRIMALEX
	1.12 KUCHYŇ	20,72	LAMINÁT	(S) DŘEV. LÍST + MALBA PRIMALEX	MALBA PRIMALEX
	1.13 KODORA	3,55	KERAMICKÁ DLAŽBA	(S) KER. SOKL + MALBA PRIMALEX	MALBA PRIMALEX
	1.14 GARÁŽ	33,60	SYNTECKÝ NÁTER	(S) KER. SOKL + MALBA PRIMALEX	MALBA PRIMALEX

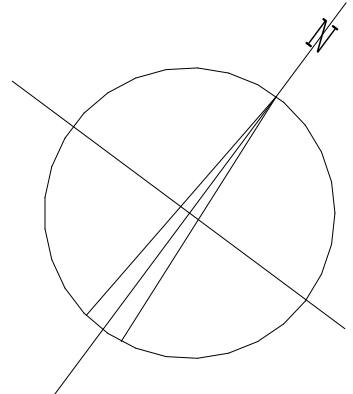

KRESLIL	PAVEL ONDO	FORMÁT		A1
KONTROLOVAL	ING. JIŘÍ HOLÝK			
MÍSTO, KRAJ	LYSÁ NAD LABEM, STŘEDOČESKÝ			
INVESTOR	ANDREJ NIKOLAJEV, TÁBORSKÝ NA HOMOLKÁCH 86, HOŠTICE, VODOCHODY			
NÁZEV		DATUM	02/2026	
Výstavba rodinného dvojdomu na pozemku stávajícího RD Veslavínova č.p. 71, 289 22 Lysá nad Labem, parc.č. 81/2 a 353/19, katastrální území Lysá nad Labem		STUPEŇ	DÚR + DSP	
		ZAK. ČÍSLO		
OBSAH		MĚŘÍTKO	Č. VÝKRESU	
PŮDORYS 1.NP		1:50	D.1.1.2.	