




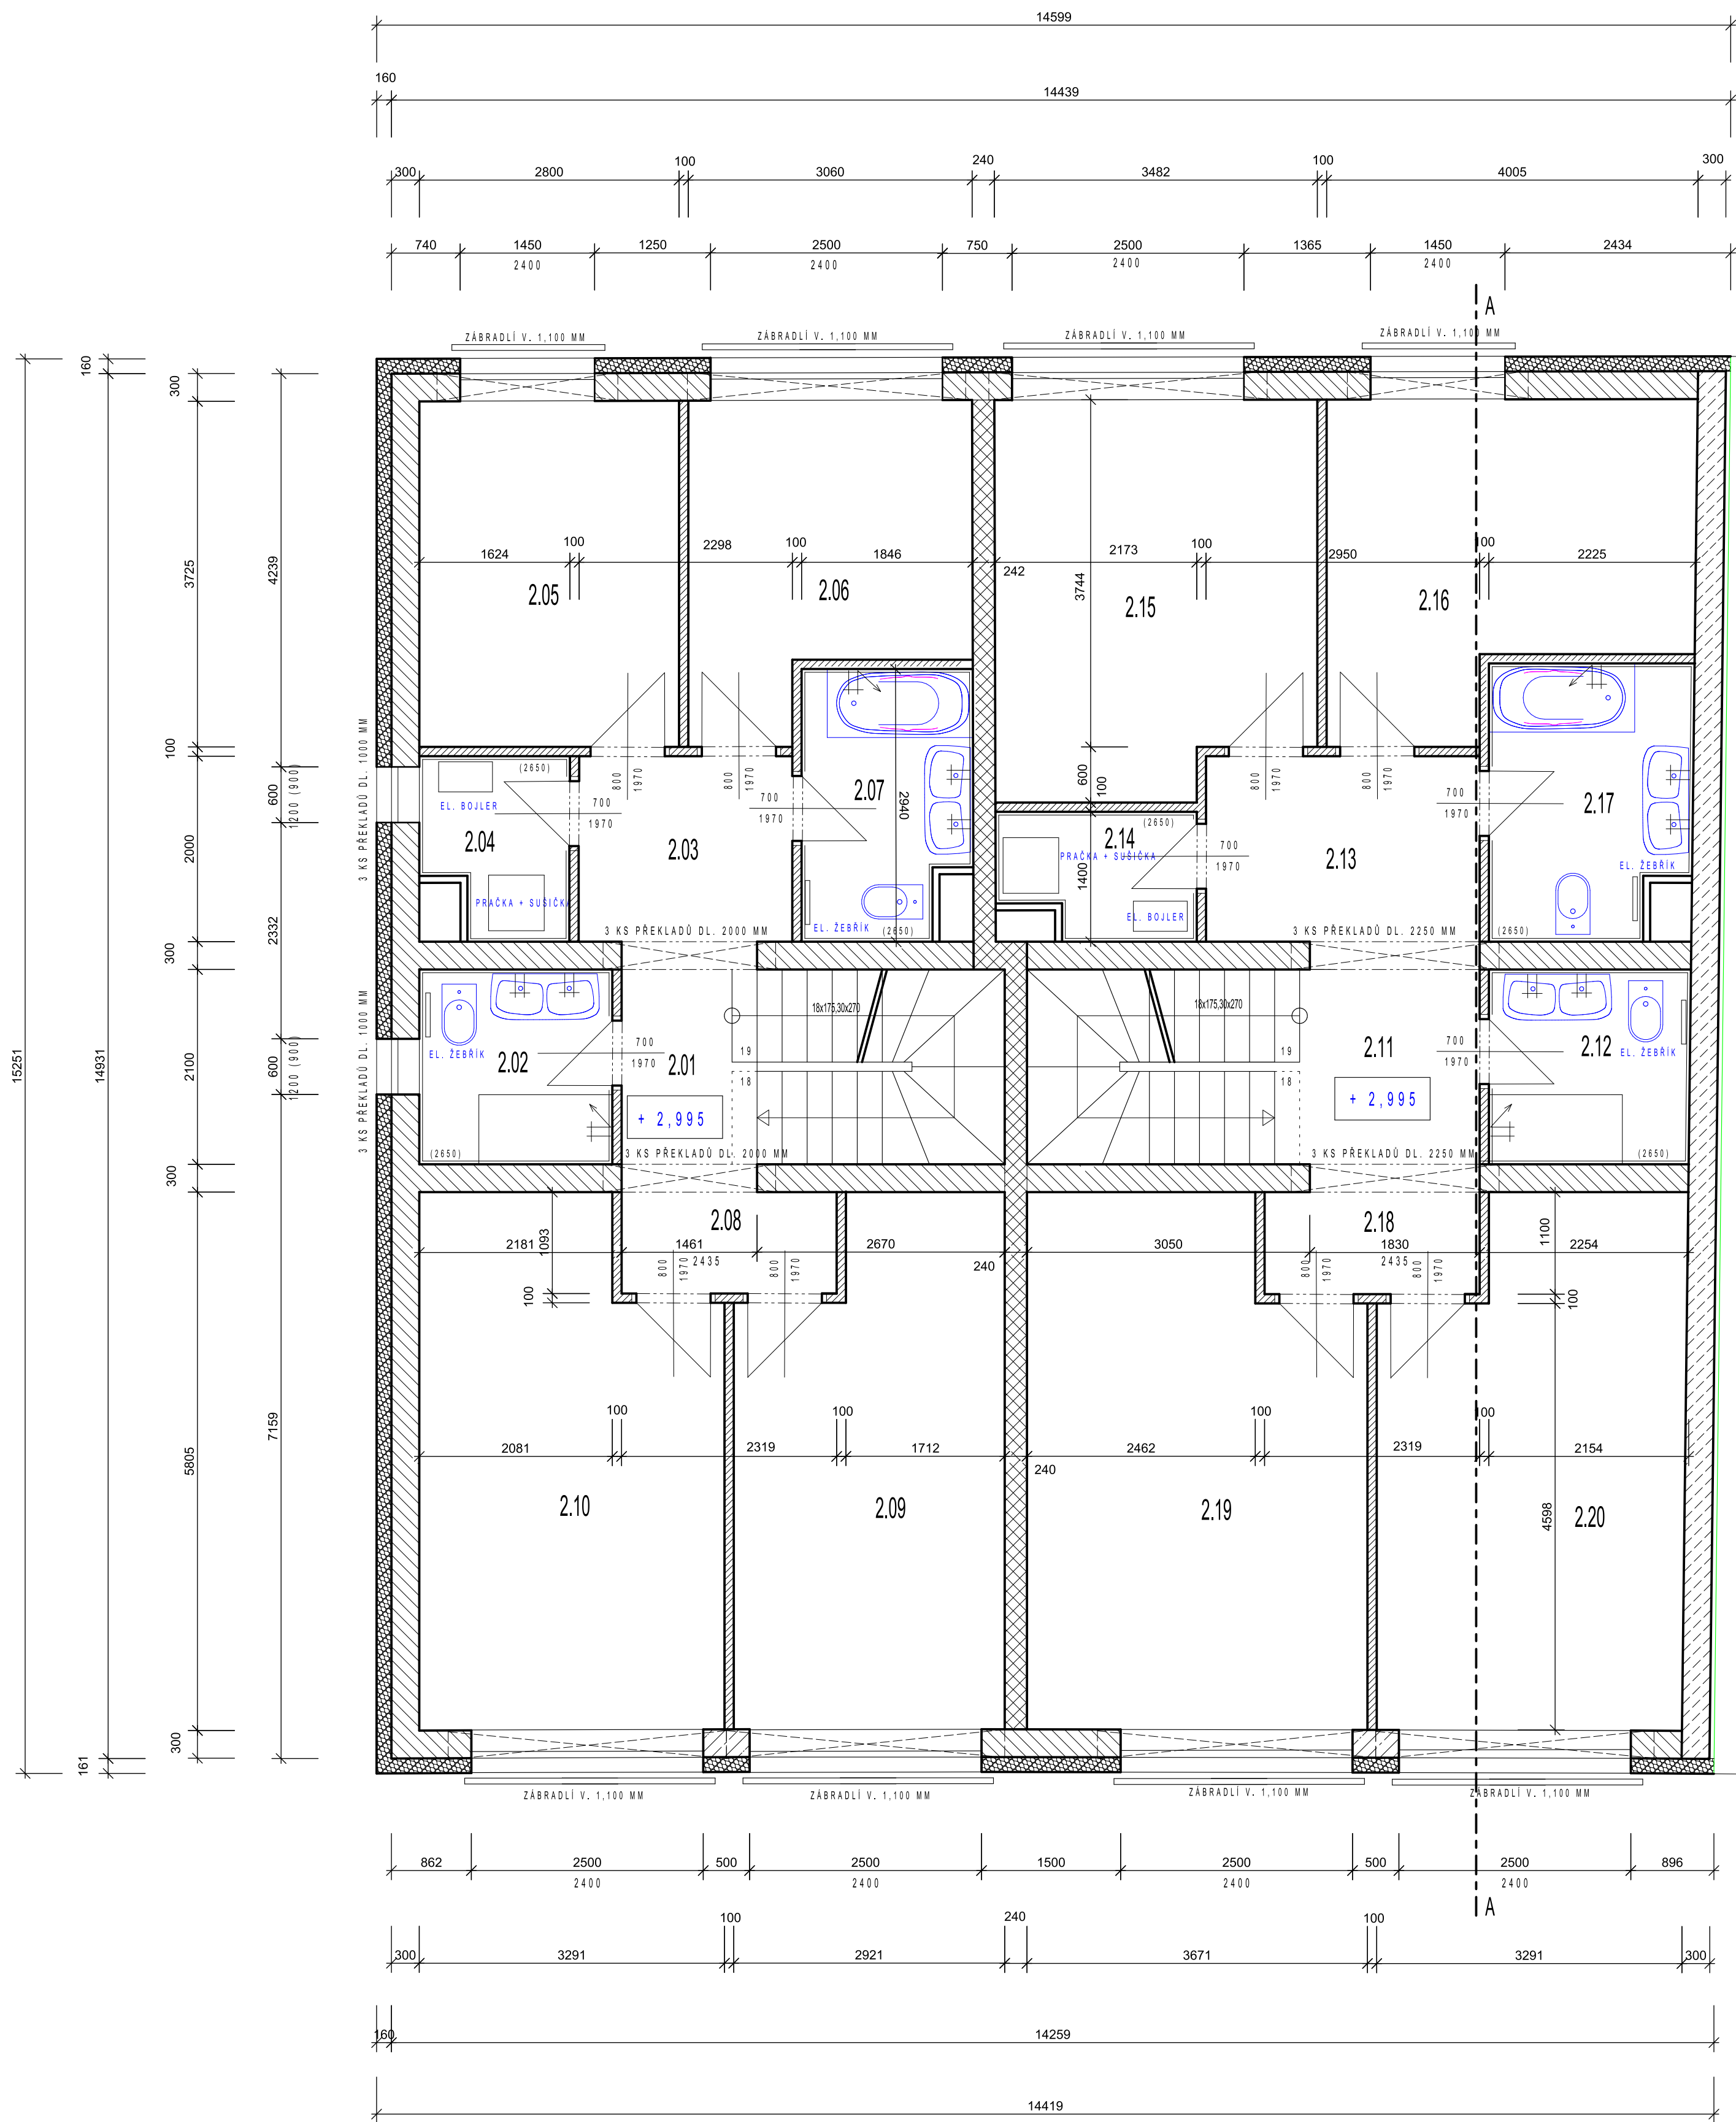

LEGENDA HMOT

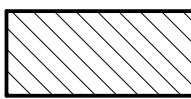

CHELNÉ ZDIVO POROTHERM TL. 300 MM NA MALTU MC 10

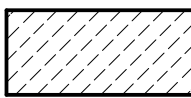


CHELNÉ ZDIVO S VÝPLNÍ POLYSTYRÉNEM, TL. 300 MM NA MALTU MC 10



CHELNÉ ZDIVO AKU, TL. 240 MM NA MALTU MC 10




ZDIVO ZE ŽELEZOBETONU

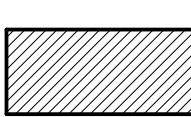

PŘÍČKY KNAUF W 112, TL. 100 MM

Sousední objekt - hospodářská budova,
parc.č.: st. 81/1

	Č.J.	NÁZEV	PLOCHA (M2)	ÚPRAVA POVRCHU		
				PODLAH	STĚN	STROPY
BYT Č. 01	2.01	CHODBA	3,07	KERAMICKÁ DLAŽBA	KER. SOUKL. + MALBA PRIMALEX	MALBA PRIMALEX
	2.02	KOUPELNA	4,58	KERAMICKÁ DLAŽBA	KER. OBKLAD V. 2,650 M	MALBA PRIMALEX
	2.03	CHODBA	4,60	KERAMICKÁ DLAŽBA	KER. SOUKL. + MALBA PRIMALEX	MALBA PRIMALEX
	2.04	TECHNICKÁ MÍSTNOST	3,25	KERAMICKÁ DLAŽBA	KER. OBKLAD V. 2,650 M	MALBA PRIMALEX
	2.05	POKOU	10,43	LAMINÁT	DRĚV. LÚŠŤA + MALBA PRIMALEX	MALBA PRIMALEX
	2.06	POKOU	9,30	LAMINÁT	DRĚV. LÚŠŤA + MALBA PRIMALEX	MALBA PRIMALEX
	2.07	KOUPELNA	5,01	KERAMICKÁ DLAŽBA	KER. OBKLAD V. 2,650 M	MALBA PRIMALEX
	2.08	CHODBA	2,55	KERAMICKÁ DLAŽBA	KER. SOUKL. + MALBA PRIMALEX	MALBA PRIMALEX
	2.09	POKOU	15,38	LAMINÁT	DRĚV. LÚŠŤA + MALBA PRIMALEX	MALBA PRIMALEX
	2.10	POKOU	17,75	LAMINÁT	DRĚV. LÚŠŤA + MALBA PRIMALEX	MALBA PRIMALEX
BYT Č. 02	2.11	CHODBA	4,62	KERAMICKÁ DLAŽBA	KER. SOUKL. + MALBA PRIMALEX	MALBA PRIMALEX
	2.12	KOUPELNA	4,67	KERAMICKÁ DLAŽBA	KER. OBKLAD V. 2,650 M	MALBA PRIMALEX
	2.13	CHODBA	5,90	KERAMICKÁ DLAŽBA	KER. SOUKL. + MALBA PRIMALEX	MALBA PRIMALEX
	2.14	TECHNICKÁ MÍSTNOST	2,80	KERAMICKÁ DLAŽBA	KER. OBKLAD V. 2,650 M	MALBA PRIMALEX
	2.15	POKOU	14,28	LAMINÁT	DRĚV. LÚŠŤA + MALBA PRIMALEX	MALBA PRIMALEX
	2.16	POKOU	12,65	LAMINÁT	DRĚV. LÚŠŤA + MALBA PRIMALEX	MALBA PRIMALEX
	2.17	KOUPELNA	6,74	KERAMICKÁ DLAŽBA	KER. OBKLAD V. 2,650 M	MALBA PRIMALEX
	2.18	CHODBA	2,55	KERAMICKÁ DLAŽBA	KER. SOUKL. + MALBA PRIMALEX	MALBA PRIMALEX
	2.19	POKOU	19,93	LAMINÁT	DRĚV. LÚŠŤA + MALBA PRIMALEX	MALBA PRIMALEX
	2.20	POKOU	17,75	LAMINÁT	DRĚV. LÚŠŤA + MALBA PRIMALEX	MALBA PRIMALEX

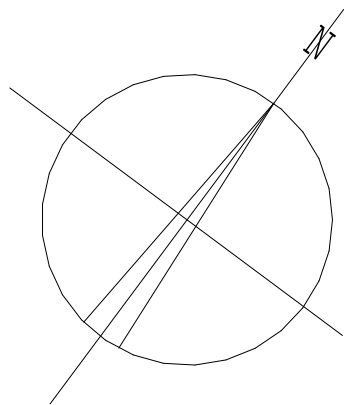

KRESLIL	PAVEL ONDO		
KONTROLOVAL	ING. JIŘÍ HOLÝ		
MÍSTO, KRAJ	LYSÁ NAD LABEM, STŘEDOČESKÝ		
INVESTOR	ANDREJ NIKOLAJEVič TABORSKÝ		
NÁZEV		FORMÁT	A1
Výstavba rodinného dvojdomu na pozemku stávajícího RD Veleslavínova č.p. 71, 289 22 Lysá nad Labem, parc.č. 81/2 a 353/19, katastrální území Lysá nad Labem ZMĚNA STAVBY PŘED DOKONČENÍM		DATUM	02/2026
		STUPEŇ	DŮR + DSP
		ZAK. ČÍSLO	
OBSAH		MĚŘÍTKO	Č. VÝKRESU
PŮDORYS 2. NP		1:50	D.1.1.3.