



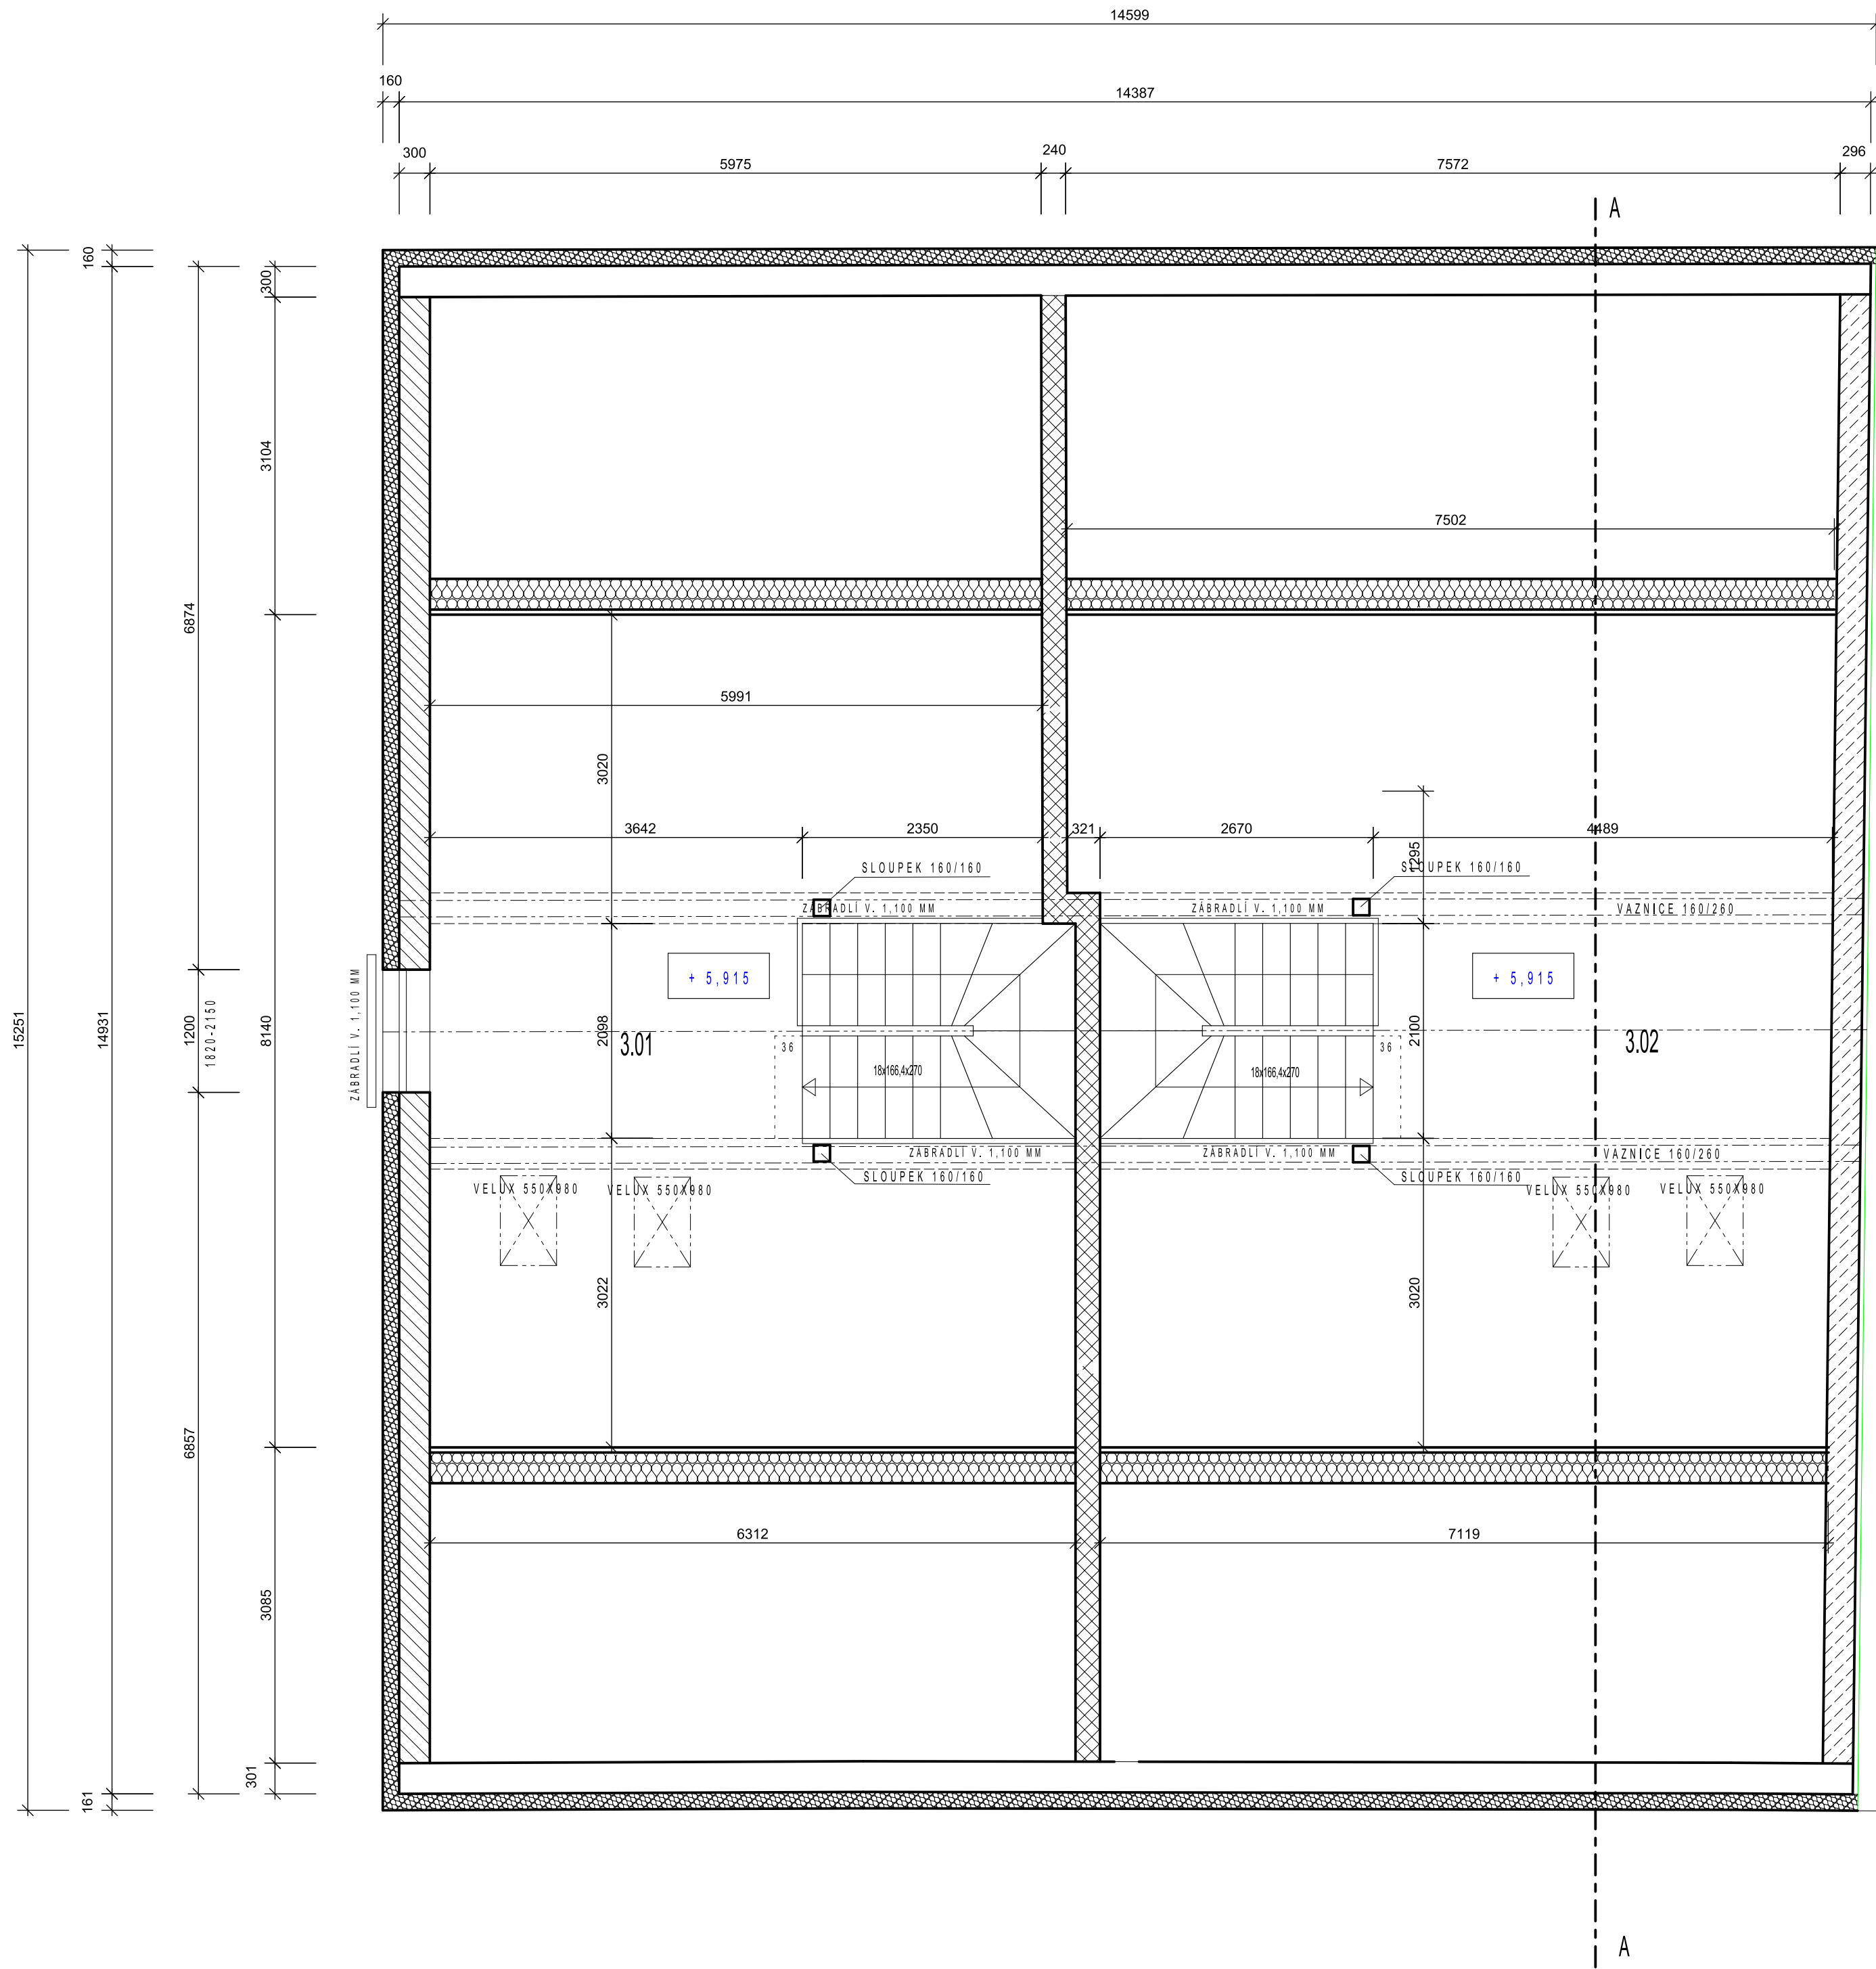


Sousední objekt - hospodářská budova,
parc.č.: st. 81/1


LEGENDA HMOT

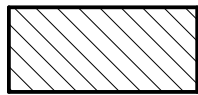

CIHELNÉ ZDIVO POROTHERM TL. 300 MM NA MALTU WC 10

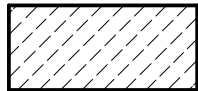


CIHELNÉ ZDIVO S VÝPLNÍ POLYSTYRENEM, TL. 300 MM NA MALTU WC 10

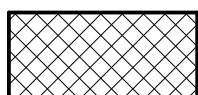

CIHELNÉ ZDIVO AKU, TL. 240 MM NA MALTU WC 10

Č.J.	NÁZEV	PLOCHA (M2)	ÚPRAVA POVRCHU		
			PODLAH	STĚN	STROPU
3.01	PRACOVNA	44.20	DRĚVĚNÉ PALUBKY	DRĚV. LÍŠTA + MALBA PRIMALEX	MALBA PRIMALEX
3.02	PRACOVNA	53.40	DRĚVĚNÉ PALUBKY	DRĚV. LÍŠTA + MALBA PRIMALEX	MALBA PRIMALEX

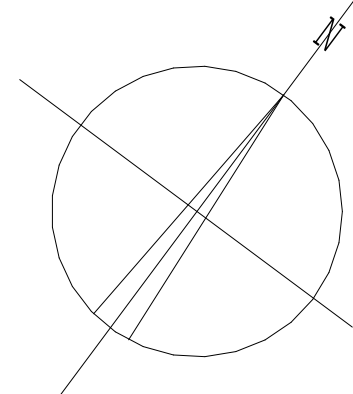

KRESLIL	PAVEL ONDO		
KONTROLOVAL	ING. JIŘÍ HOLÝ		
MÍSTO, KRAJ	LYSÁ NAD LABEM, STŘEDOČESKÝ		
INVESTOR	ANDREJ NIKOLAJEVIC TABORSKÝ		
NÁZEV		FORMÁT	A1
Výstavba rodinného dvojdomu na pozemku stávajícího RD		DATUM	02/2026
Vevešlavínova č.p. 71, 289 22 Lysá nad Labem, parc.č. 81/2 a 353/19, katastrální území Lysá nad Labem		STUPEŇ	DŮR + DSP
ZMĚNA STAVBY PŘED DOKONČENÍM		ZAK. ČÍSLO	
OBSAH		MĚŘÍTKO	Č. VÝKRESU
PŮDORYS 2. NP		1:50	D 1.1.4.