


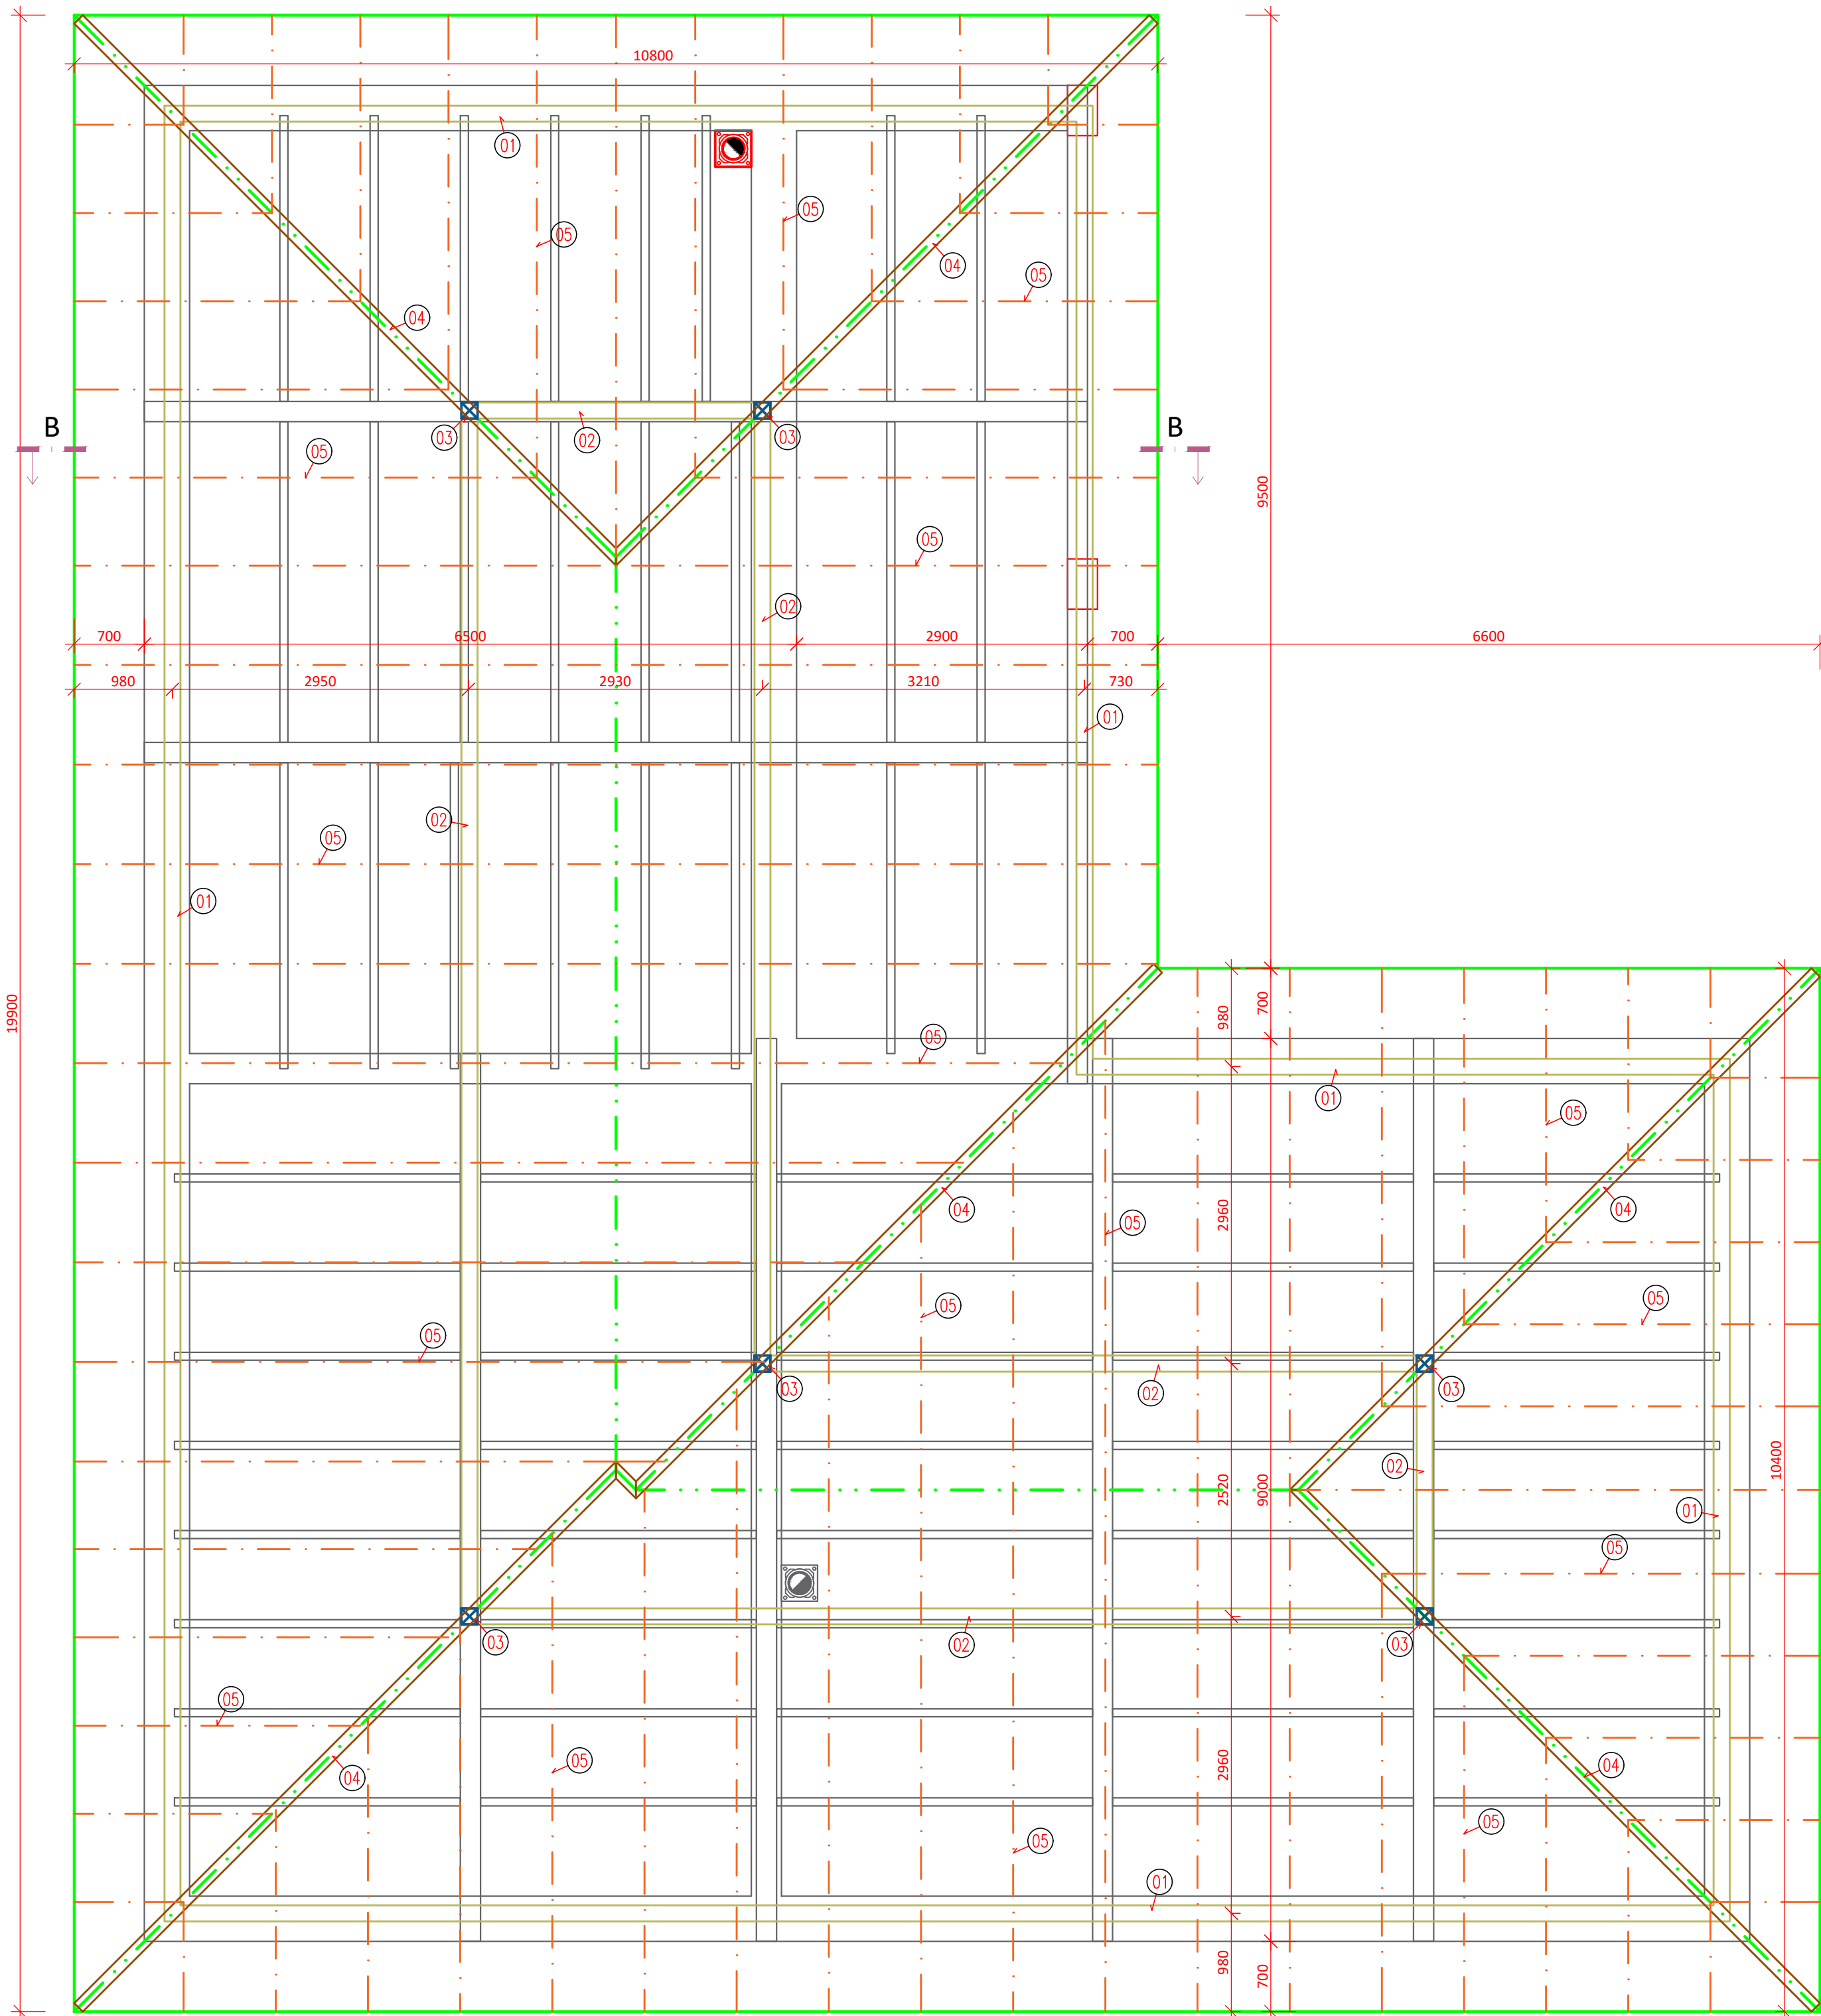

VÝPIS PRVKŮ KROVU

č.	název prvku	profil (mm)	délka (m)	ks
01	pozednice	140x160		6
02	vaznice	200x160		6
03	sloupek	160x160		6
04	nárožní/úžlabová kr.	160x120		6
05	krokev	160x100		86

LEGENDA MATERIÁLŮ

ZMĚNA OPROTI PROJEKTU PRO SPOLEČNÉ POVOLENÍ

- S3 - SKLADBA STŘECHY**
- SKLÁDANÁ STŘEŠNÍ KRYTINA
 - LAŽOVÁNÍ
 - POJISTNÁ FOLIE
 - DŘEVĚNÁ NOSNÁ KONSTRUKCE KROVU



INVESTOR: MICHAL NOREK
Rounek č.ev. 180, 588 41 Vyskytná nad Jihlavou

AKCE: NOVOSTAVBA RODINNÉHO DOMU
U DVORA V LUKÁCH NAD JIHLAVOU
k.ú. Luka nad Jihlavou, p.č. 220/288

VÝKRES: KROV

±0,000 = 507,40 m.n.m. - výškový systém S-JTSK a BpV

ZODPOVĚDNÝ PROJEKTANT:
ING. KAREL VOLDÁN

VEDOUCÍ PROJEKTU:
ROMAN VOSTÁL

KRESLIL:
ROMAN VOSTÁL



DATUM: 03/2022

STUPEŇ: DSPS

FORMÁT: A2

PARÉ:

MĚŘÍTKO: 1:50

ČÍSLO: **D.1.1.4**