



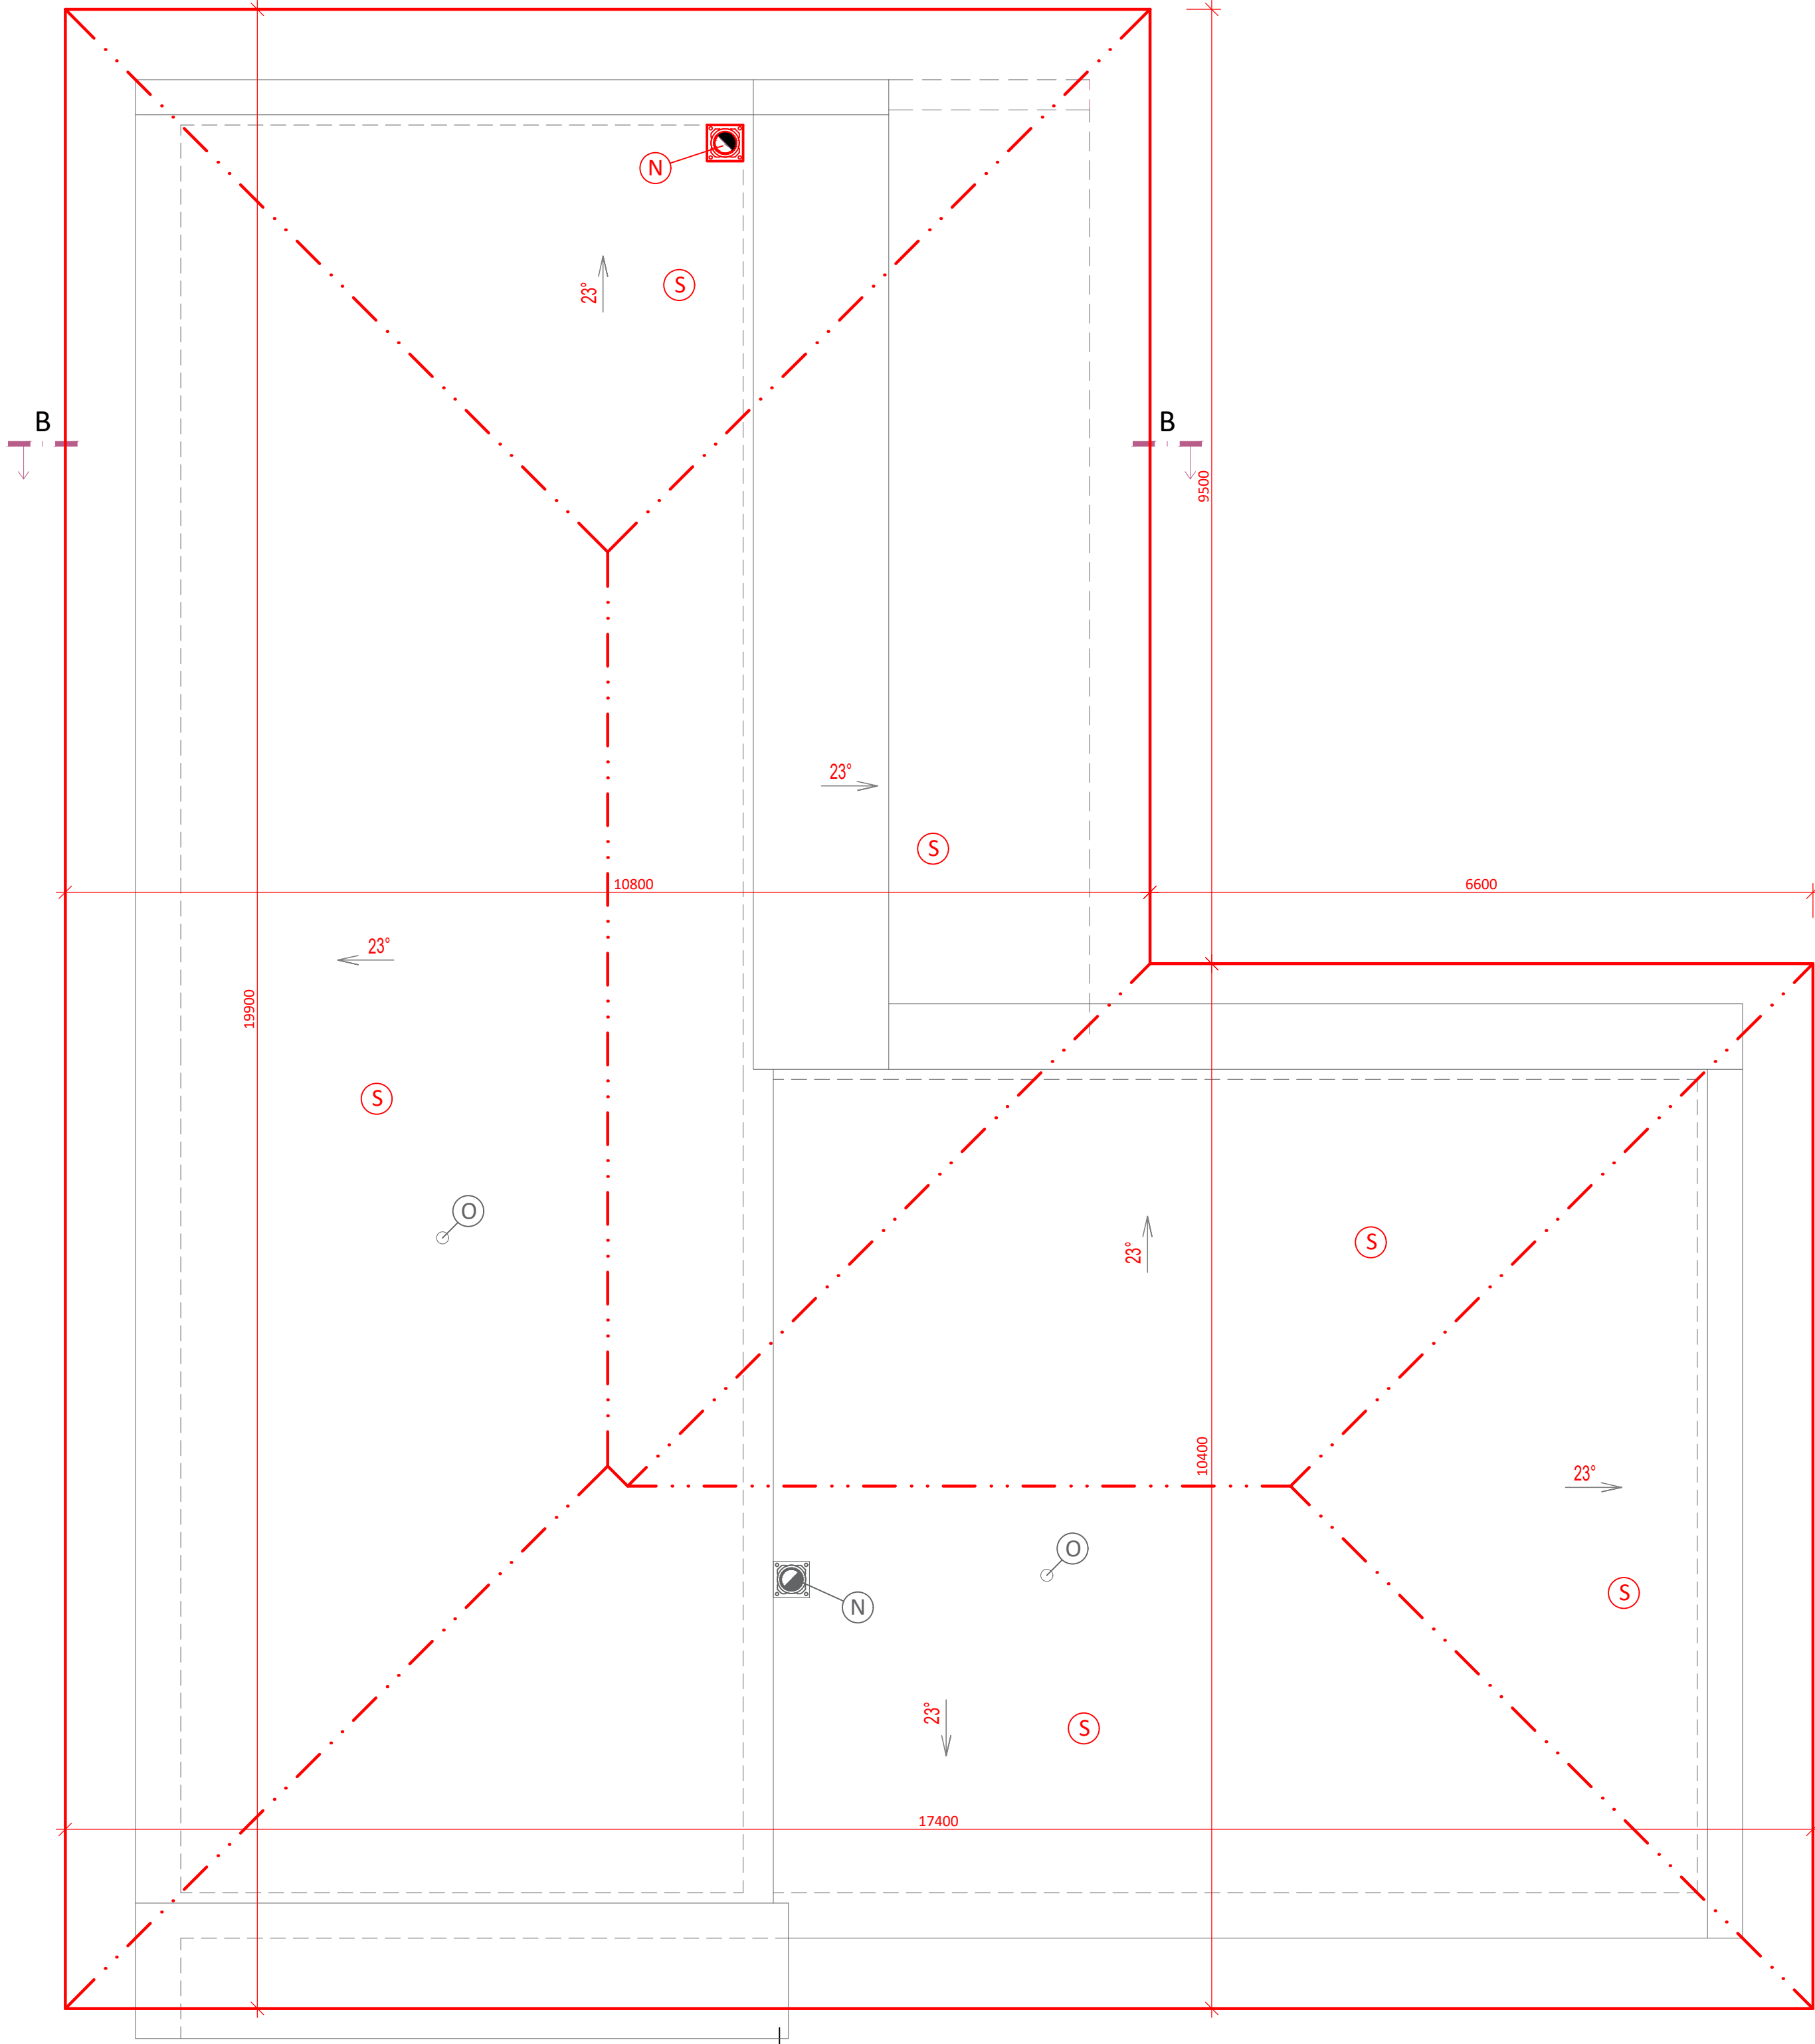

LEGENDA MATERIÁLŮ

ZMĚNA OPROTI PROJEKTU PRO SPOLEČNÉ POVOLENÍ

- O ODVĚTRÁVACÍ POTRUBÍ VYVEDENÉ NA STŘECHU DLE PLATNÝCH PŘEDPISŮ
- N KOMÍNOVÉ TĚLESO SCHIEDEL
- S SKLÁDANÁ STŘEŠNÍ KRYTINA O SKLONU 23°

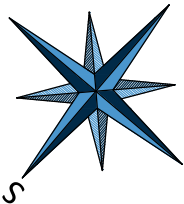

±0,000 =507,40 m.n.m. - výškový systém S-JTSK a BpV	
ZODPOVĚDNÝ PROJEKTANT:	
ING. KAREL VOLDÁN	
VEDOUCÍ PROJEKTU:	
ROMAN VOSTÁL	
KRESLIL:	
ROMAN VOSTÁL	
INVESTOR:	MICHAL NOREK
Rounek č.ev. 180, 588 41 Vyskytná nad Jihlavou	
AKCE:	NOVOSTAVBA RODINNÉHO DOMU
U DVORA V LUKÁCH NAD JIHLAVOU	
k.ú. Luka nad Jihlavou, p.č. 220/288	
VÝKRES:	PŮDORYS STŘECHY



DATUM:	03/2022
STUPEŇ:	DSPS
FORMÁT:	A2
PARÉ:	
MĚŘÍTKO:	1:50
ČÍSLO:	D.1.1.6