


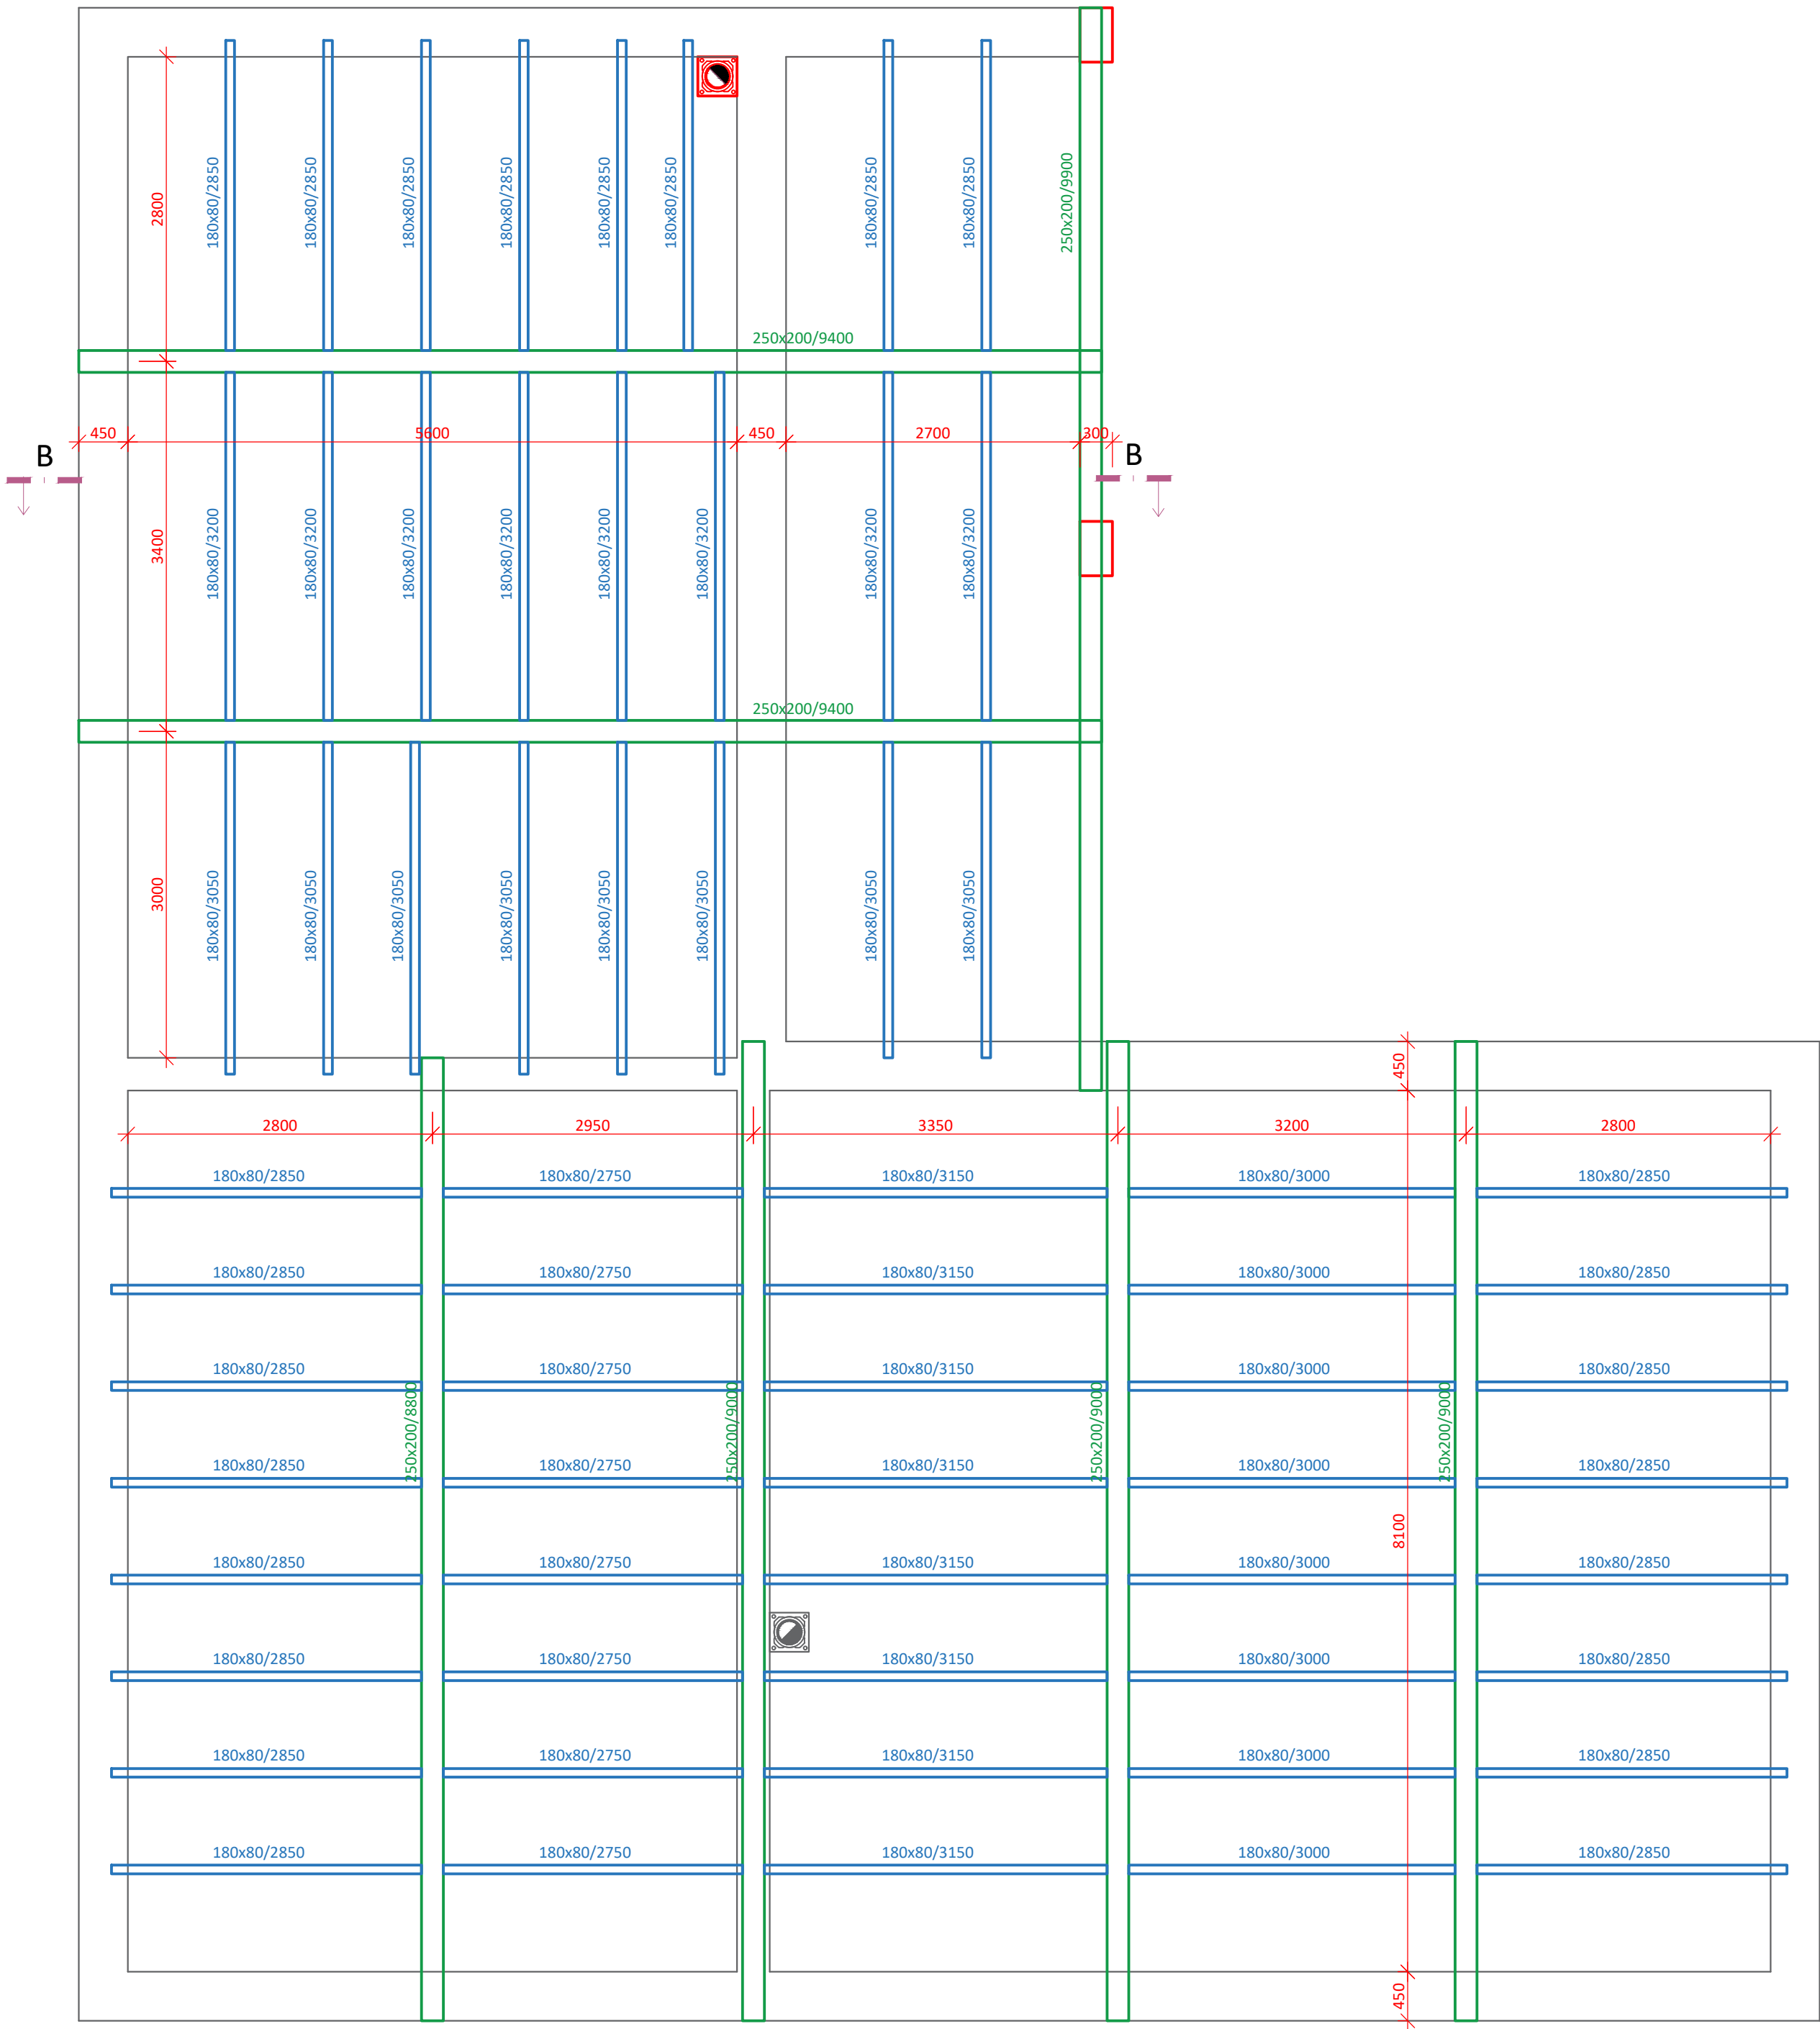

LEGENDA MATERIÁLŮ

ZMĚNA OPROTI PROJEKTU PRO SPOLEČNÉ POVOLENÍ

S2 - SKLADBA TRÁMOVÉHO STROPU

- ZÁKLOP - OSB DESKY tl. 25mm
- TEPELNÁ IZOLACE DEKWOOL G035 R ROLL tl. 250mm
- DŘEVĚNÁ KONSTRUKCE KROVU
- TEPELNÁ IZOLACE TOPDEK 022 PIR tl. 50mm
- PAROTĚSNÁ FÓLIE DEKFOL N AL 170 SPECIAL
- ROŠT + SDK PODHLED RIGIPS RF 12,5

±0,000 =507,40 m.n.m. - výškový systém S-JTSK a BpV

ZODPOVĚDNÝ PROJEKTANT:

ING. KAREL VOLDÁN

VEDOUCÍ PROJEKTU:

ROMAN VOSTÁL

KRESLIL:

ROMAN VOSTÁL

INVESTOR: MICHAL NOREK

Rounek č.ev. 180, 588 41 Vyskytná nad Jihlavou

AKCE:

NOVOSTAVBA RODINNÉHO DOMU
U DVORA V LUKÁCH NAD JIHLAVOU
k.ú. Luka nad Jihlavou, p.č. 220/288

VÝKRES: STROP



DATUM: 03/2022

STUPEŇ: DSPS

FORMÁT: A2

PARÉ:

MĚŘÍTKO: 1:50

ČÍSLO: D.1.1.3