


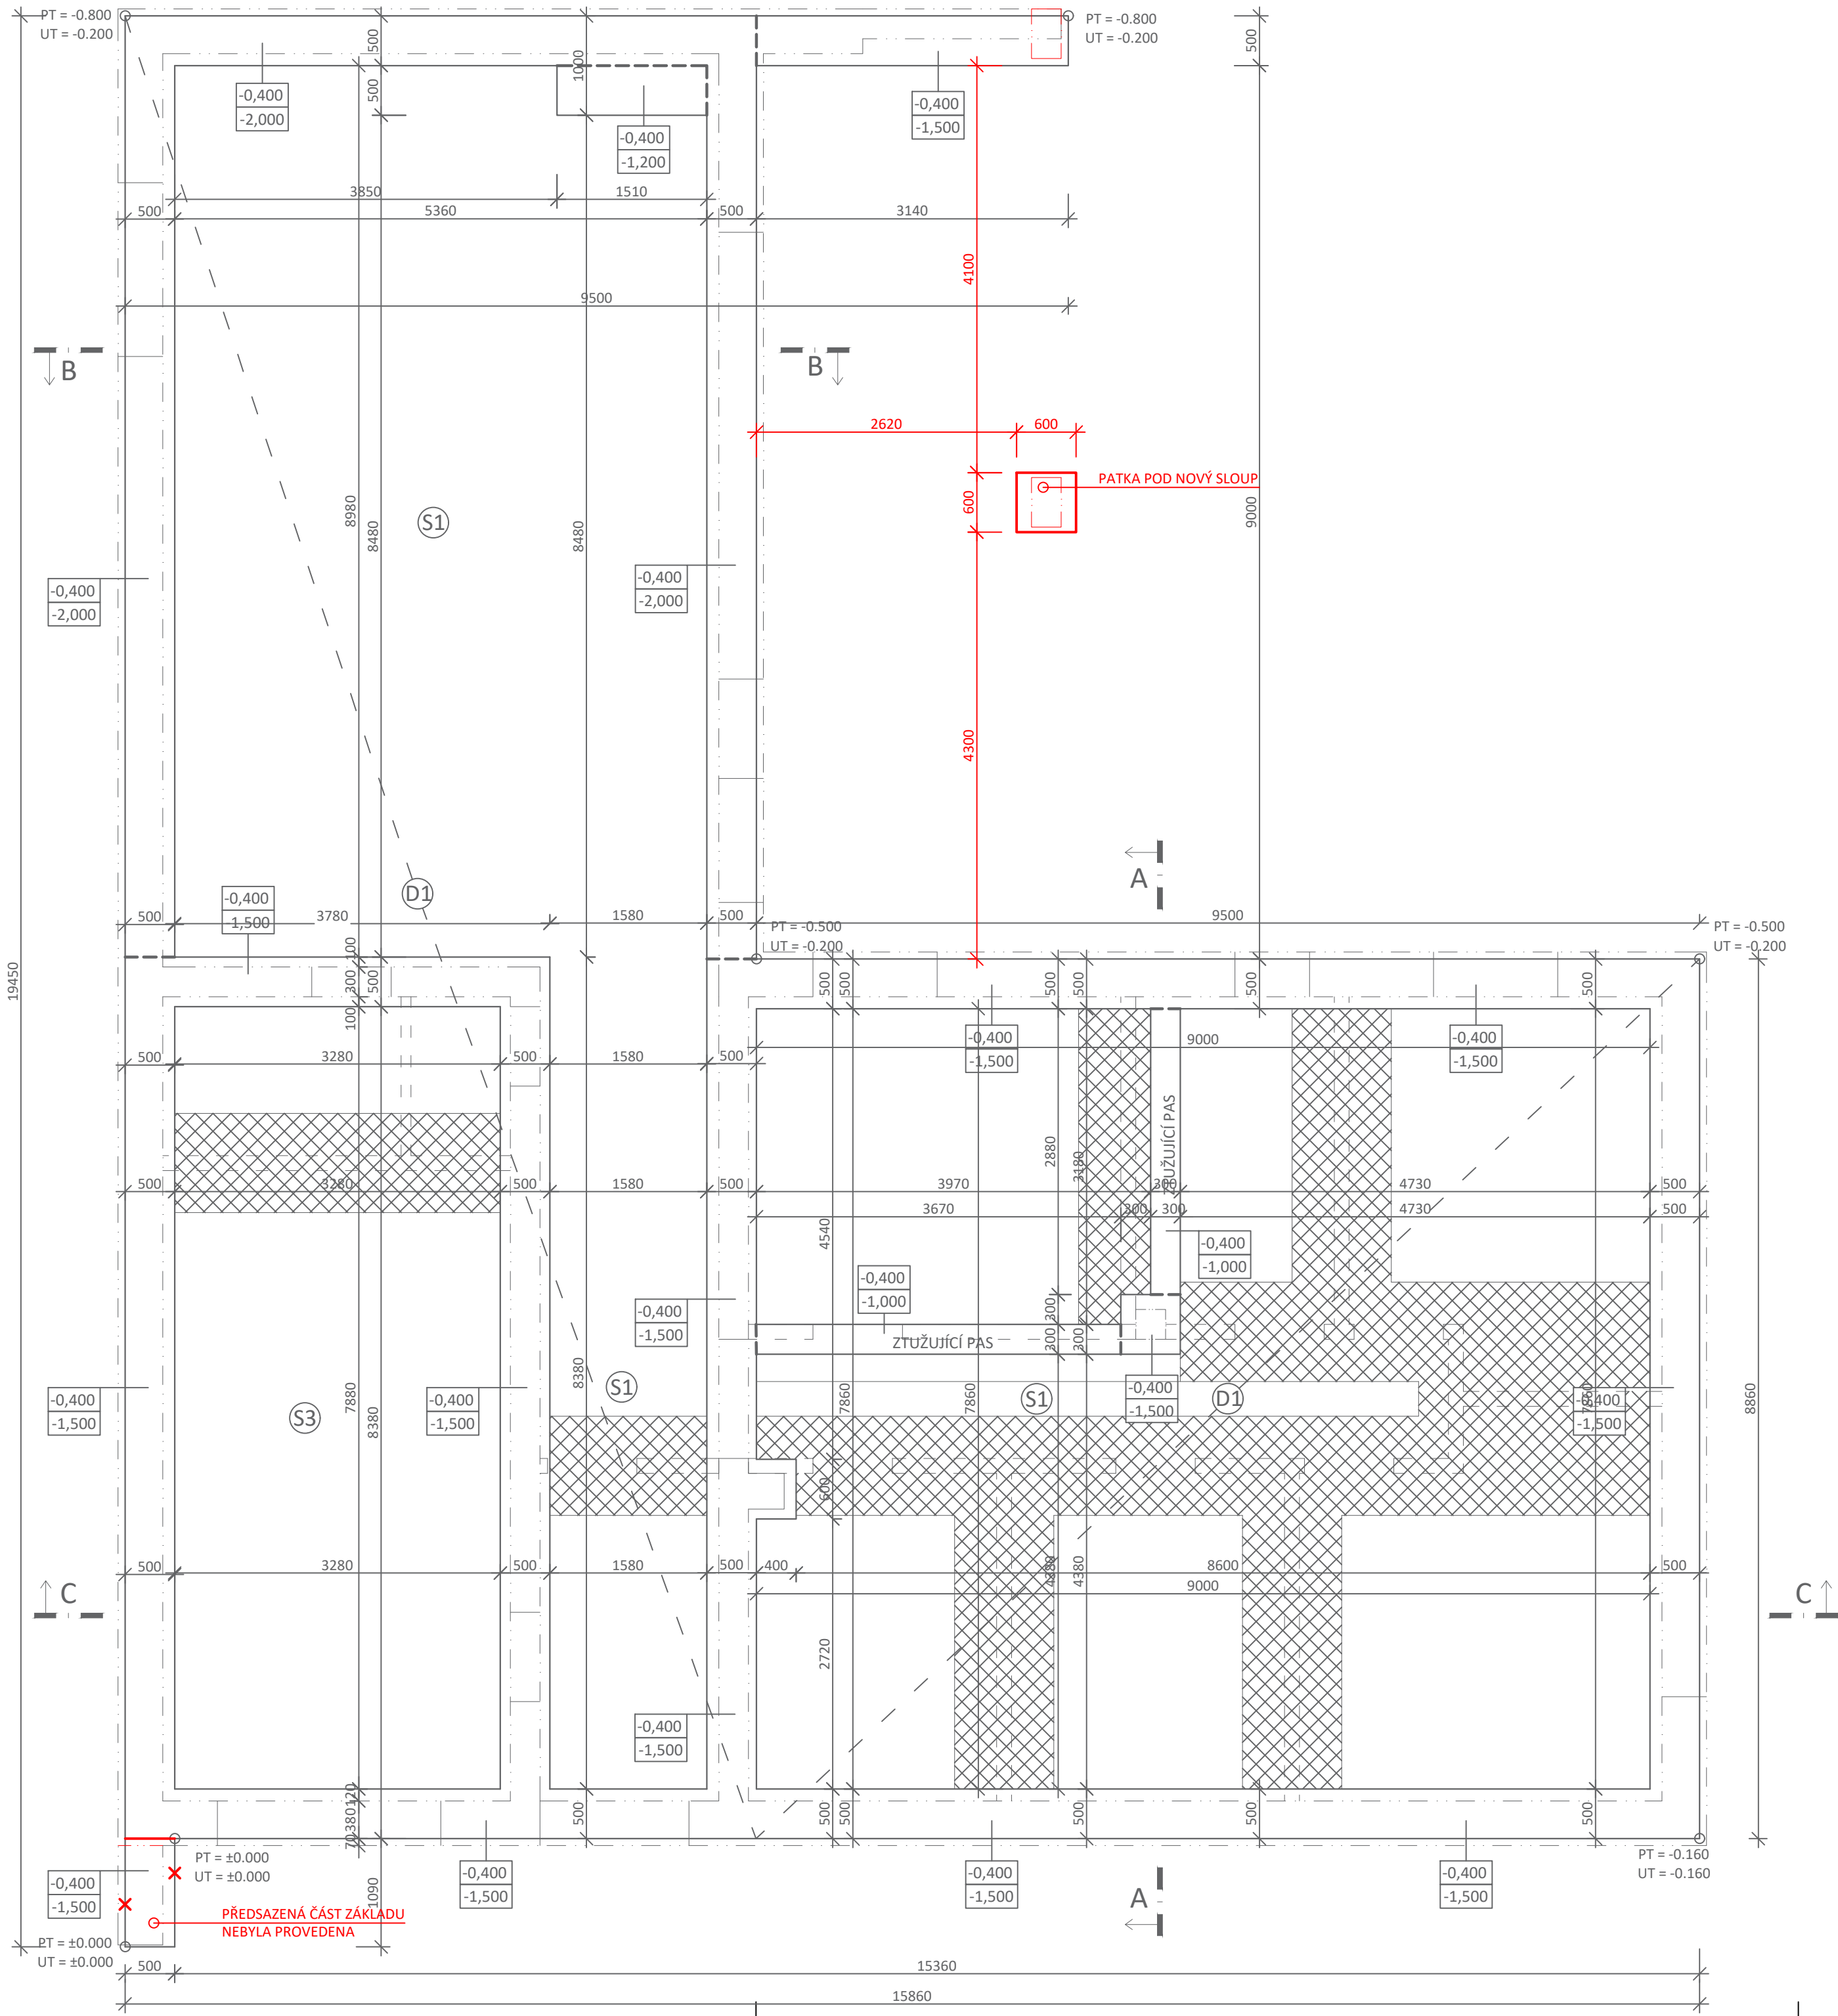

LEGENDA MATERIÁLŮ

ZMĚNA OPROTI PROJEKTU PRO SPOLEČNÉ POVOLENÍ

LEGENDA ZNAČENÍ

D1 - ŽB ZÁKL. DESKA TL.150 + KARI SÍŤ 150/150/8

POZNÁMKA


- ZÁKLADOVÁ SPÁRA min. 500 mm POD ÚROVNÍ ROSTLÉHO TERÉNU
- ZÁKLADOVÉ PASY Z BETONU X0 C12/15
- PODKLADNÍ DESKA Z BETONU XC1 C20/25 + KARI SÍŤ 150/150/6
- OBVODOVÉ ZÁKLADOVÉ PASY BUDOU DO HLOUBKY min. 600mm ZATEPLENY XPS FIBRAN 300-L, TL.60M
- PŘED ZAPOČETÍM BETONOVÁNÍ ZÁKLADOVÝCH PASŮ VLOŽIT DO ZÁKLADOVÉ SPÁRY ZEMNÍČÍ PÁSKU HROMOSVODU
- V ZÁKLADOVÝCH PASECH PONECHAT PROSTUPY PRO KANALIZACI
- VE VRSTVĚ ŠTĚRKOVÉHO PODSYPU TL. MIN. 150MM FRAKCE 16/32MM POD ZÁKLADOVOU DESKOU BUDE PROVEDENO PERFOROVANÉ DRENÁŽNÍ POTRUBÍ Ø125MM. POTRUBÍ BUDE ZHORA CHRÁNĚNO GEOTEXTILIÍ A BUDE NAPOJENO NA ODVĚTRÁVACÍ POTRUBÍ, KTERÉ BUDE VYVEDENO NAD STŘECHU.

S1 - SKLADBA PODLAHY NA TERÉNU - 400mm

- NÁŠLAPNÁ VRSTVA tl. 20mm
- CEMFLOW samonivelační deska tl. 50mm
- DEKPERIMETR PV-NR 75 tl.50 mm + SYSTÉM. DESKA PODL.TOPENÍ tl. 50mm
- DEKPERIMETR SD 150 tl. 120mm
- HYDROIZOLACE DEKBIT AL S40 tl. 10 mm
- ŽB ZÁKL. DESKA tl.150 + KARI síť 150/150/8 tl. 150mm
- ŠTĚRKODRŤ FR. 0/63mm tl. 250mm
- ROSTLÝ TERÉN

S3 - SKLADBA PODLAHY - GARÁŽ - 400mm

- POVRCHOVÁ ÚPRAVA tl. 40mm
- ŽB DESKA + KARI síť 150/150/8 tl. 100mm
- DEKPERIMETR SD 150 tl. 120mm
- HYDROIZOLACE DEKBIT AL S40 tl. 10 mm
- ŽB ZÁKL. DESKA tl.150 + KARI síť 150/150/8 tl. 150mm
- ŠTĚRKODRŤ FR. 0/63mm tl. 250mm
- ROSTLÝ TERÉN

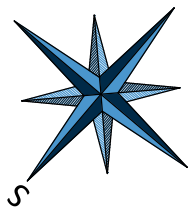

±0,000 =507,40 m.n.m. - výškový systém S-JTSK a BpV

ZODPOVĚDNÝ PROJEKTANT:

ING. KAREL VOLDÁN

VEDOUČÍ PROJEKTU:

ROMAN VOSTÁL

KRESLIL:

ROMAN VOSTÁL

INVESTOR: MICHAL NOREK

Rounek č.ev. 180, 588 41 Vyskytná nad Jihlavou

AKCE:

NOVOSTAVBA RODINNÉHO DOMU
U DVORA V LUKÁCH NAD JIHLAVOU
k.ú. Luka nad Jihlavou, p.č. 220/288

VÝKRES:

ZÁKLADY



DATUM: 03/2022

STUPEŇ: DSPS

FORMÁT: A2

PARÉ:

MĚŘÍTKO: 1:50

ČÍSLO: D.1.1.1