



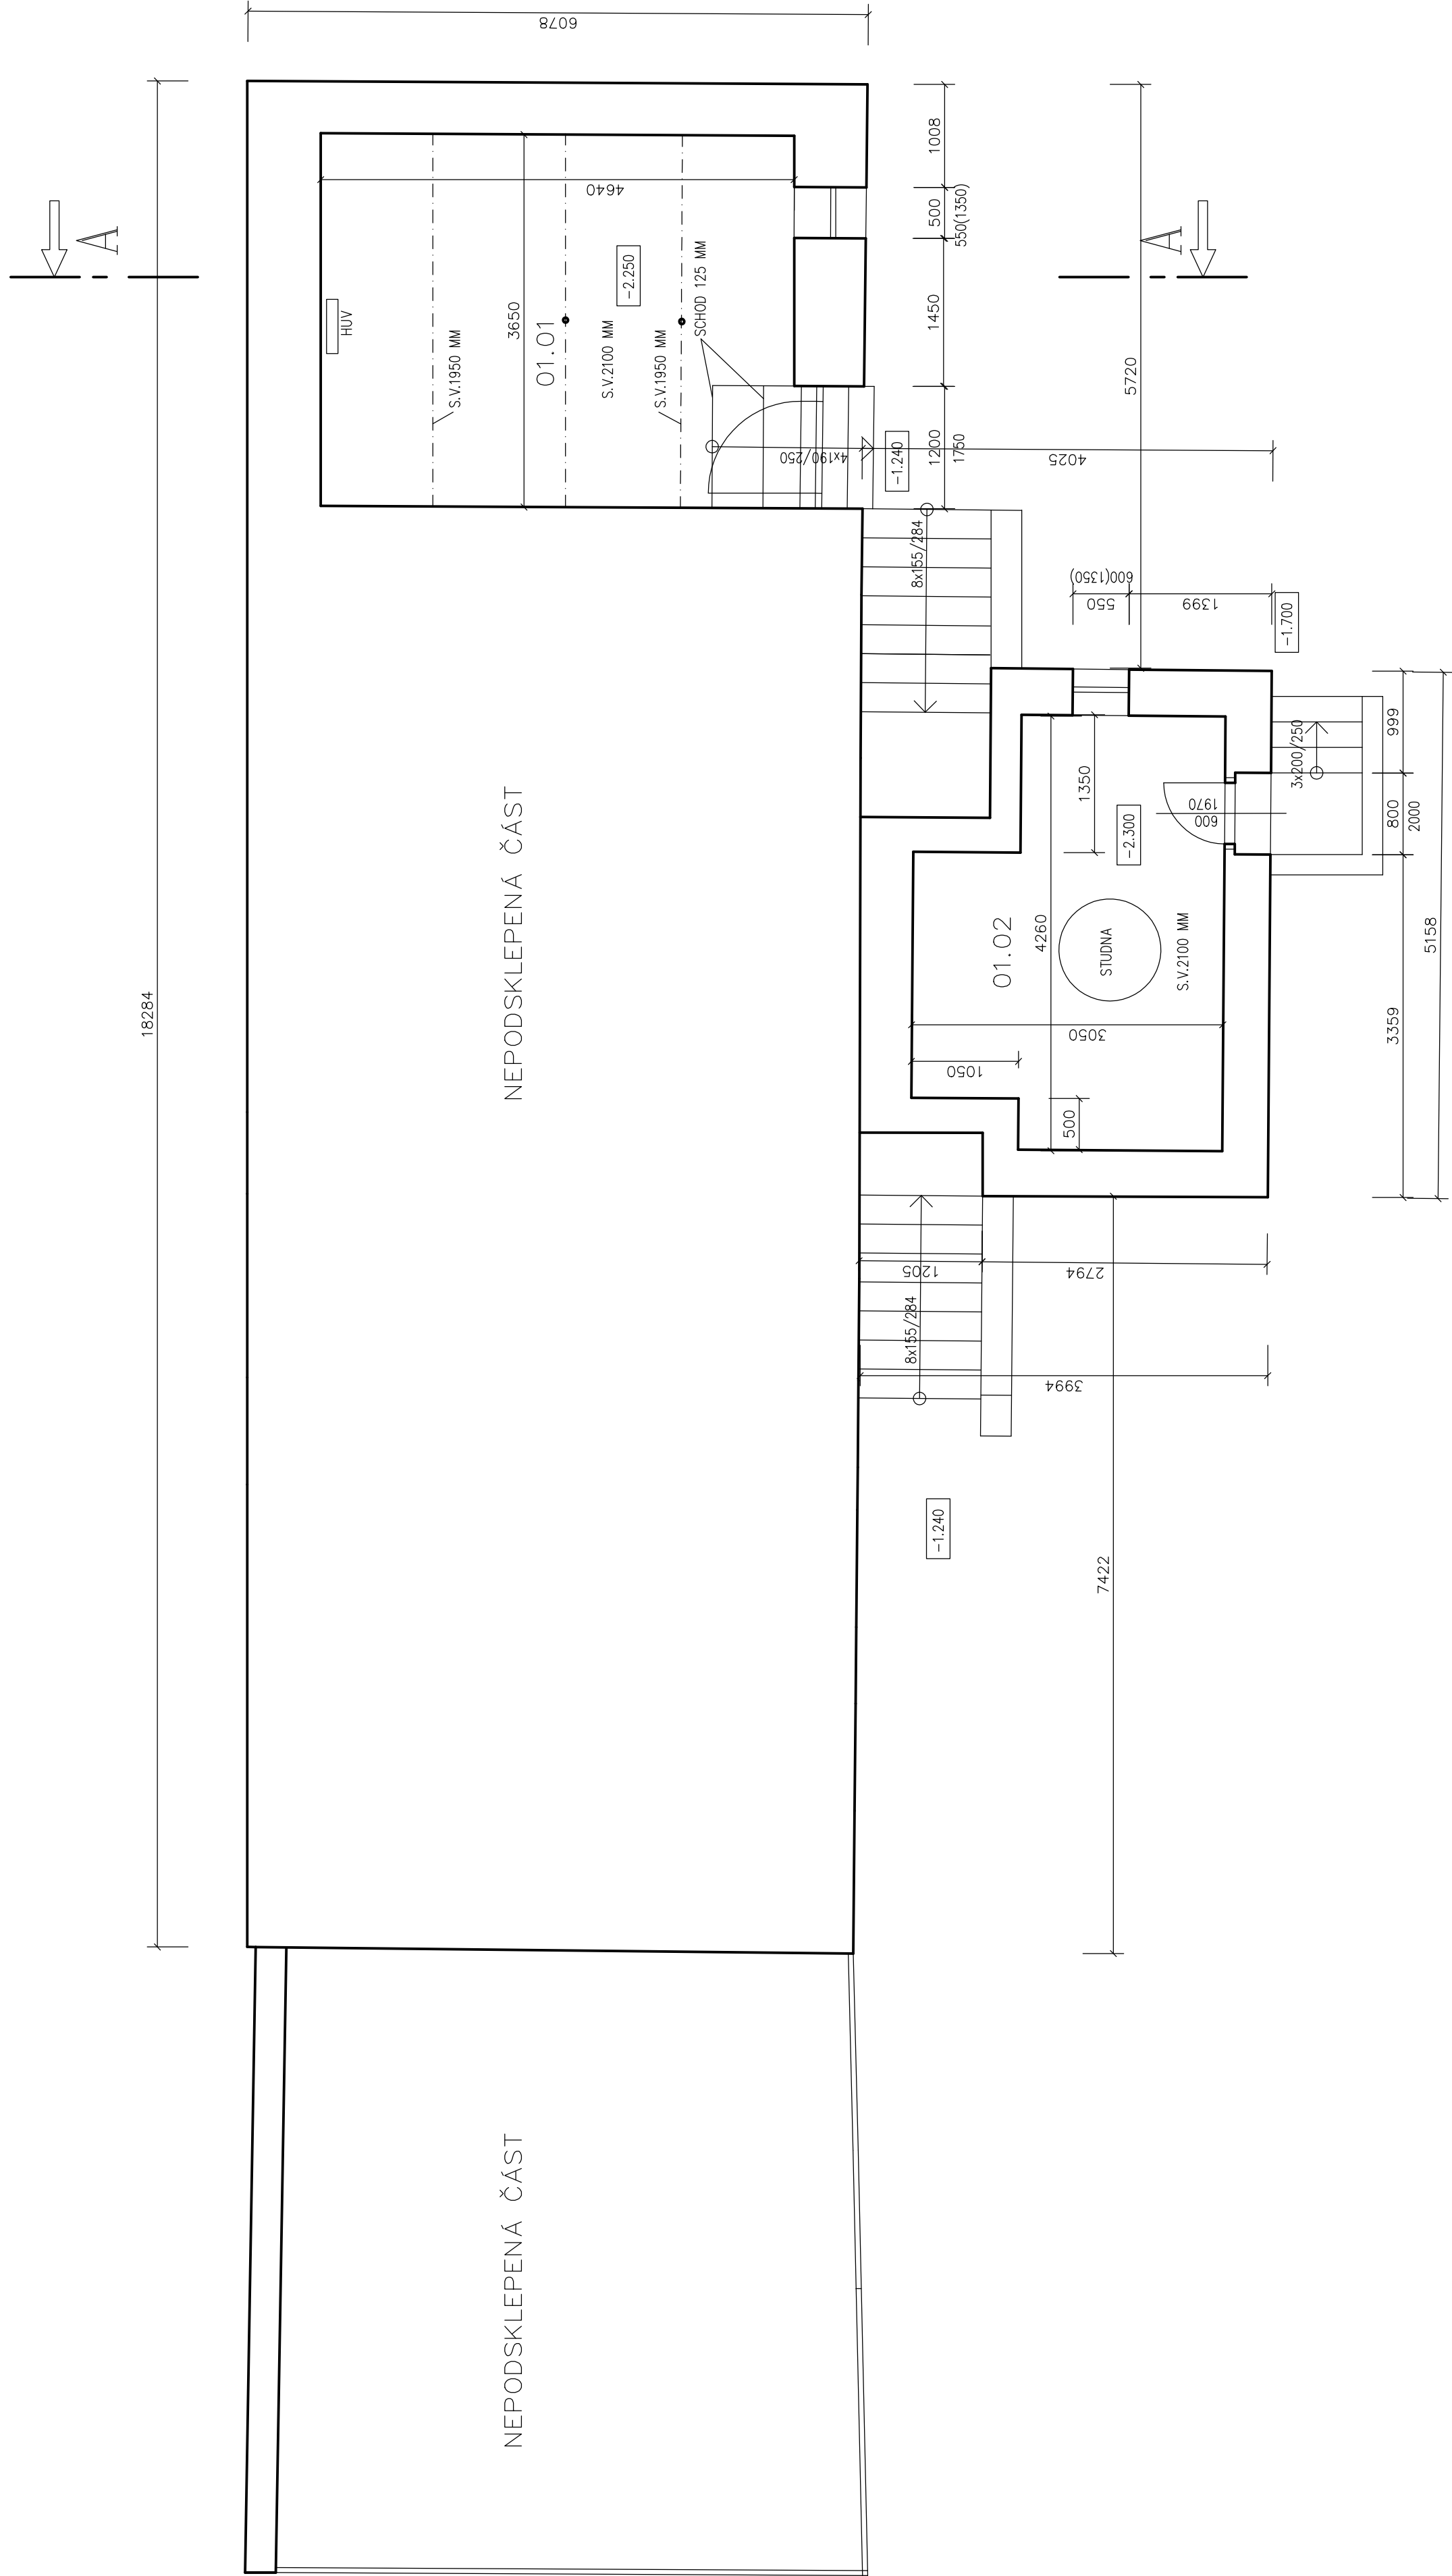

LEGENDA



STÁVAJÍCÍ ZDIVO

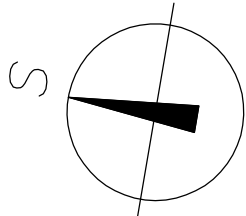

VYPRACOVAL	JIRŮJ NAVRÁTIL	PROJEKTOVÁ ČINNOST VE VÝSTAVBĚ JIRŮJ NAVRÁTIL NA NIVĚ 804 BRTNICE 588 32
INVESTOR :	Ing. Dana Jirková, U Městského nádraží 1478/21, 58601 Jihlava	
NÁZEV AKCE:		
PASPORT OBJEKTU NA PARC.Č. ST.132 K.Ú.BUDIŠKOVICE		
VÝKRES:	PŮDORYS 1.PP	
		FORMÁT 4x44 DATUM 06/2026 STUPEŇ PASPORT ZAK. ČÍSLO MĚŘÍTKO Č. VÝKRESU 1:50 101