


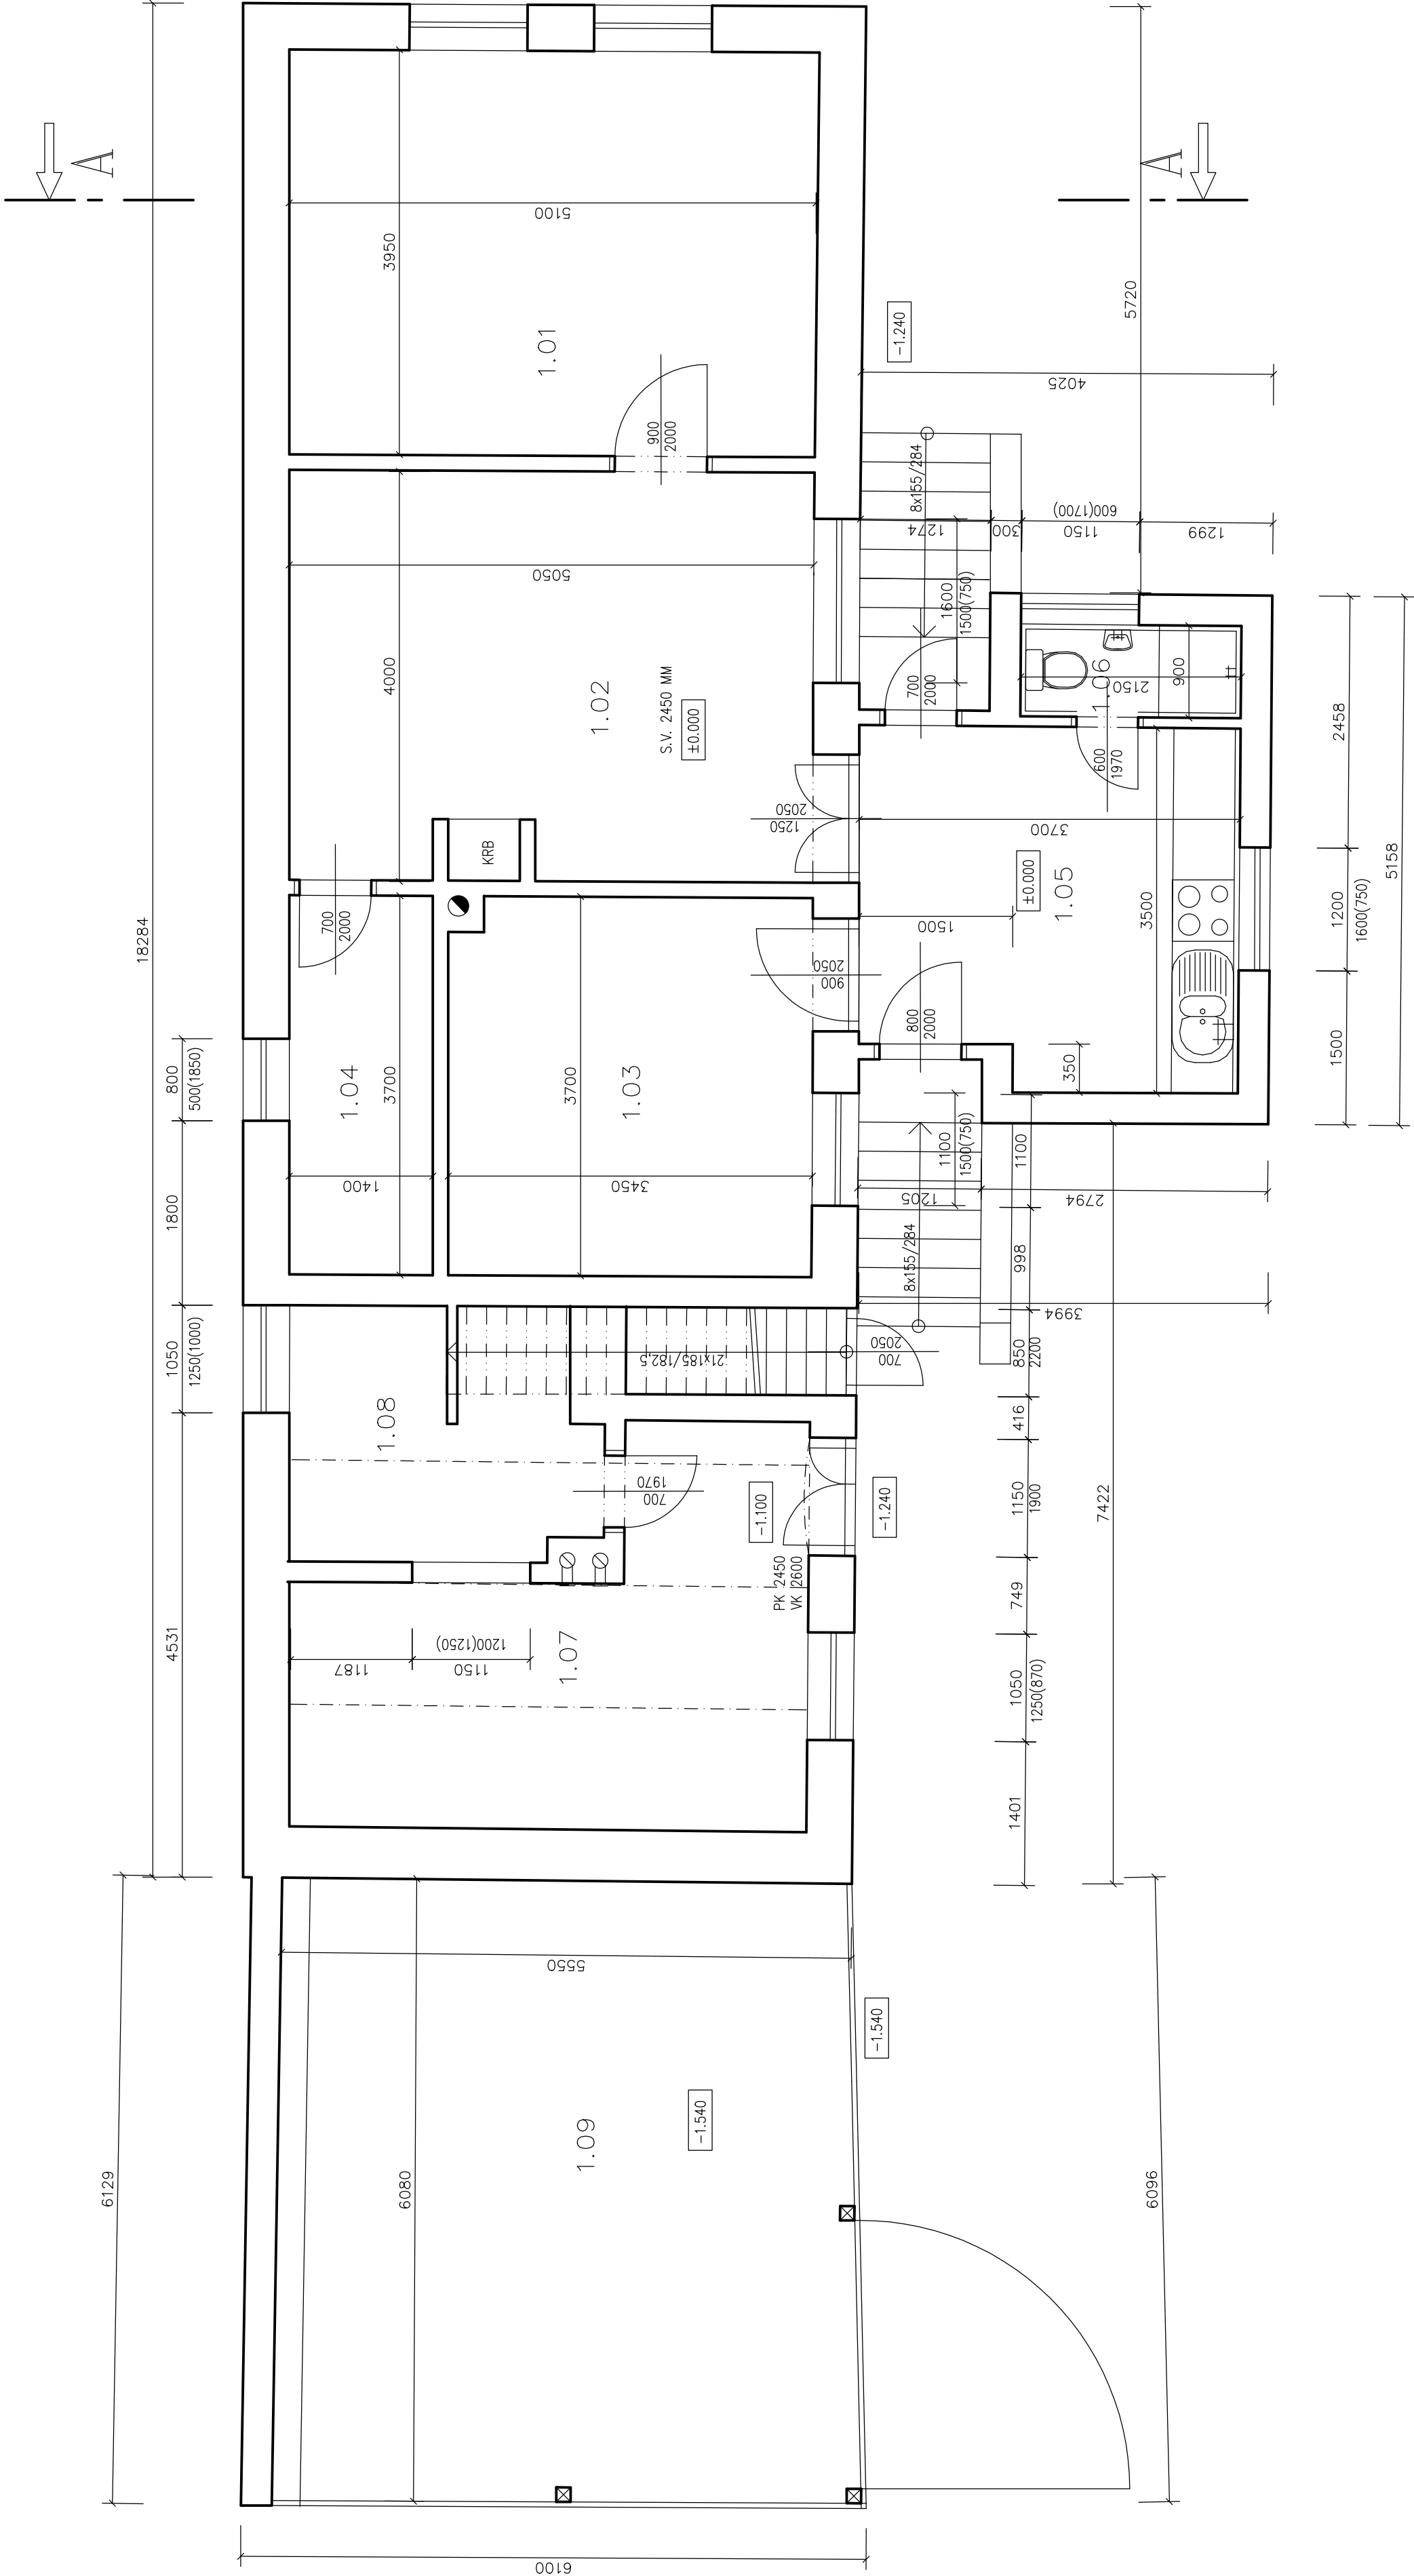

LEGENDA MÍSTNOSTÍ:

OZN.	ÚČEL	PLŮCHA (m2)	PODLAHA	OZN.	STĚNY	STŘEŠ
1.01	POKOJ	20.3	DŘEV. PRKNA			
1.02	POKOJ	20.5	KER. DLÁŽBA			
1.03	POKOJ	15.0	KER. DLÁŽBA			
1.04	SKLAD	5.2	BETON. POTER			
1.05	KUCHYŇ	12.6	KER. DLÁŽBA			
1.06	WC	1.9	KER. DLÁŽBA			
1.07	SKLAD	15.0	BETON. DLÁŽBA			
1.08	SKLAD	7.2	BETON. POTER			
1.09	SKLAD	32.6	BETON. DLÁŽBA			

LEGENDA

STÁVAJÍCÍ ZDIVO

VYPRACOVAL	JIŘÍ NAVRÁTIL	PROJEKTOVÁ ČINNOST VE VÝSTAVBĚ
INVESTOR	Ing. Dana Jirková, U Městského nádraží 1478/21, BRNICE 588 32	JIŘÍ NAVRÁTIL NA NIVĚ 804
NÁZEV AKCE:	PASPORT OBJEKTU NA PARC.Č. ST.132 K.Ú BUDIŠKOVICE	FORMÁT 4xA4
		DATUM 06/2026
		STUPEŇ PASPORT
		ZAK. ČÍSLO
VÝKRES:	PŮDORYS 1.NP	Č. VÝKRESU 102