



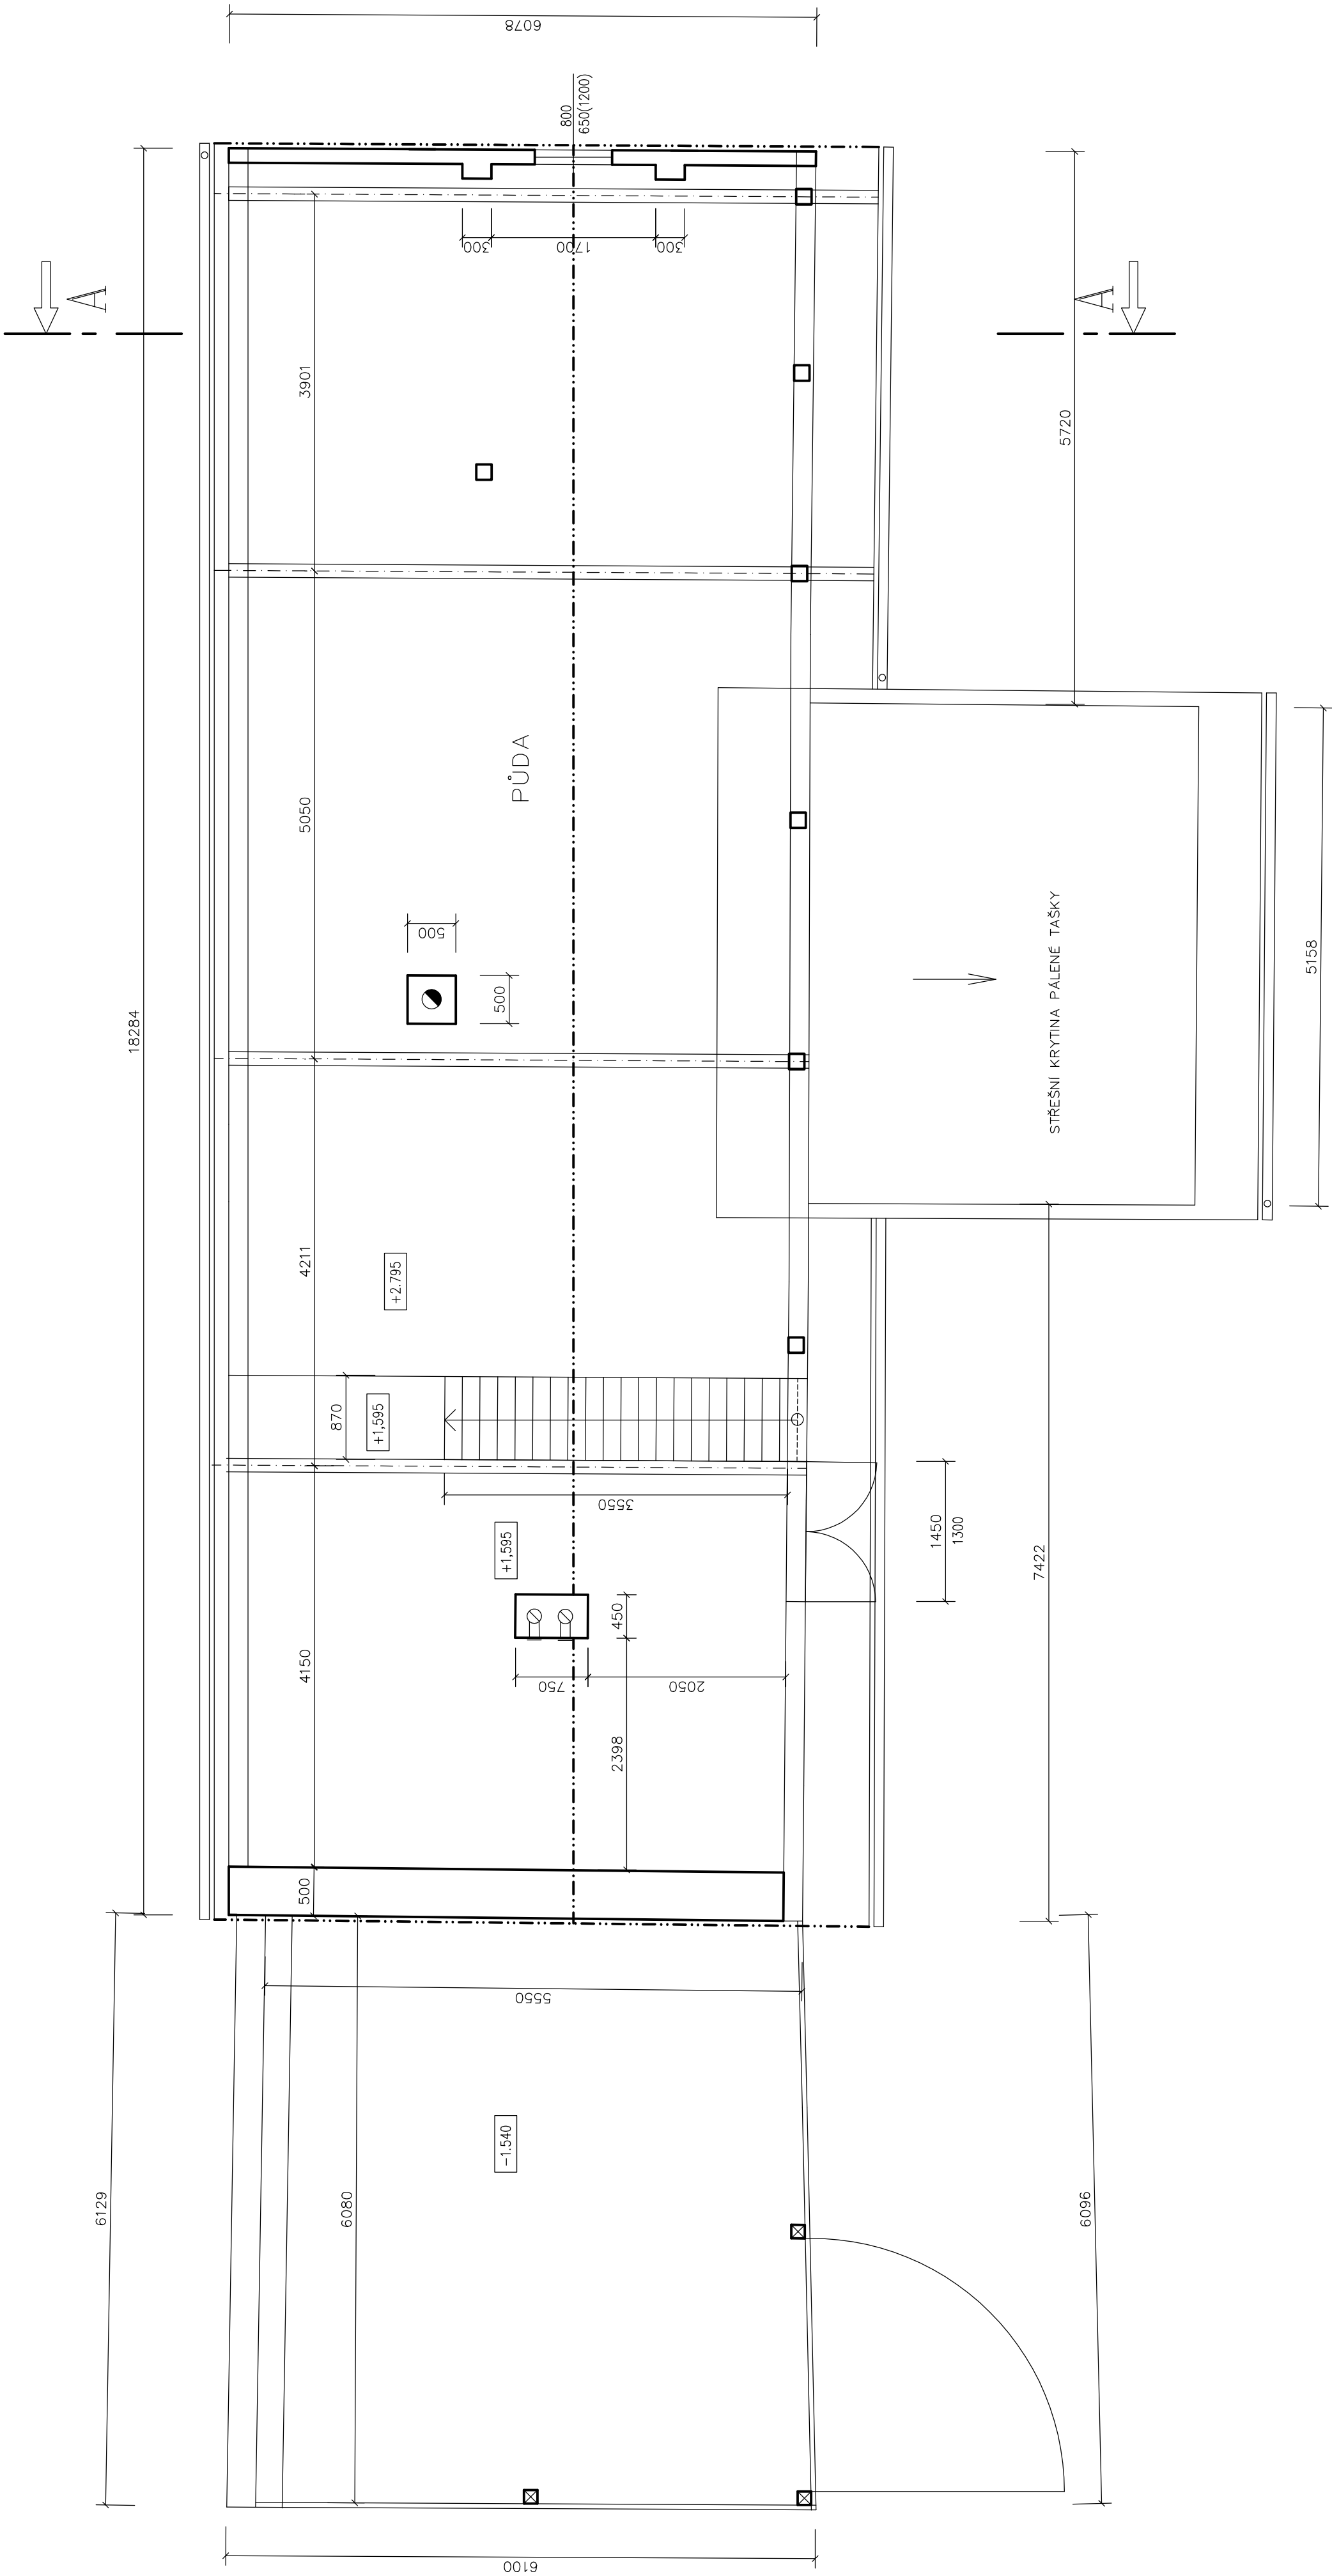

LEGENDA

STÁVAJÍCÍ ZDIVO

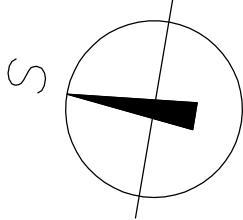

PROJEKTOVÁ ČINNOST	
VE VÝSTAVBĚ	
JIRŘÍ NAVRÁTIL	
INVESTOR : Ing. Dana Jirková, U Městského nádraží 1478/21, 58601 Jihlava	
NA NIVĚ 804	
BRTNICE 588 32	
FORMÁT	3x44
DATUM	06/2026
STUPEŇ	PASPORT
ZAK. ČÍSLO	
MĚŘÍTKO	č. VÝKRESU
1:50	103

VÝKRES:	PŮDORYS PŮDY
---------	--------------