



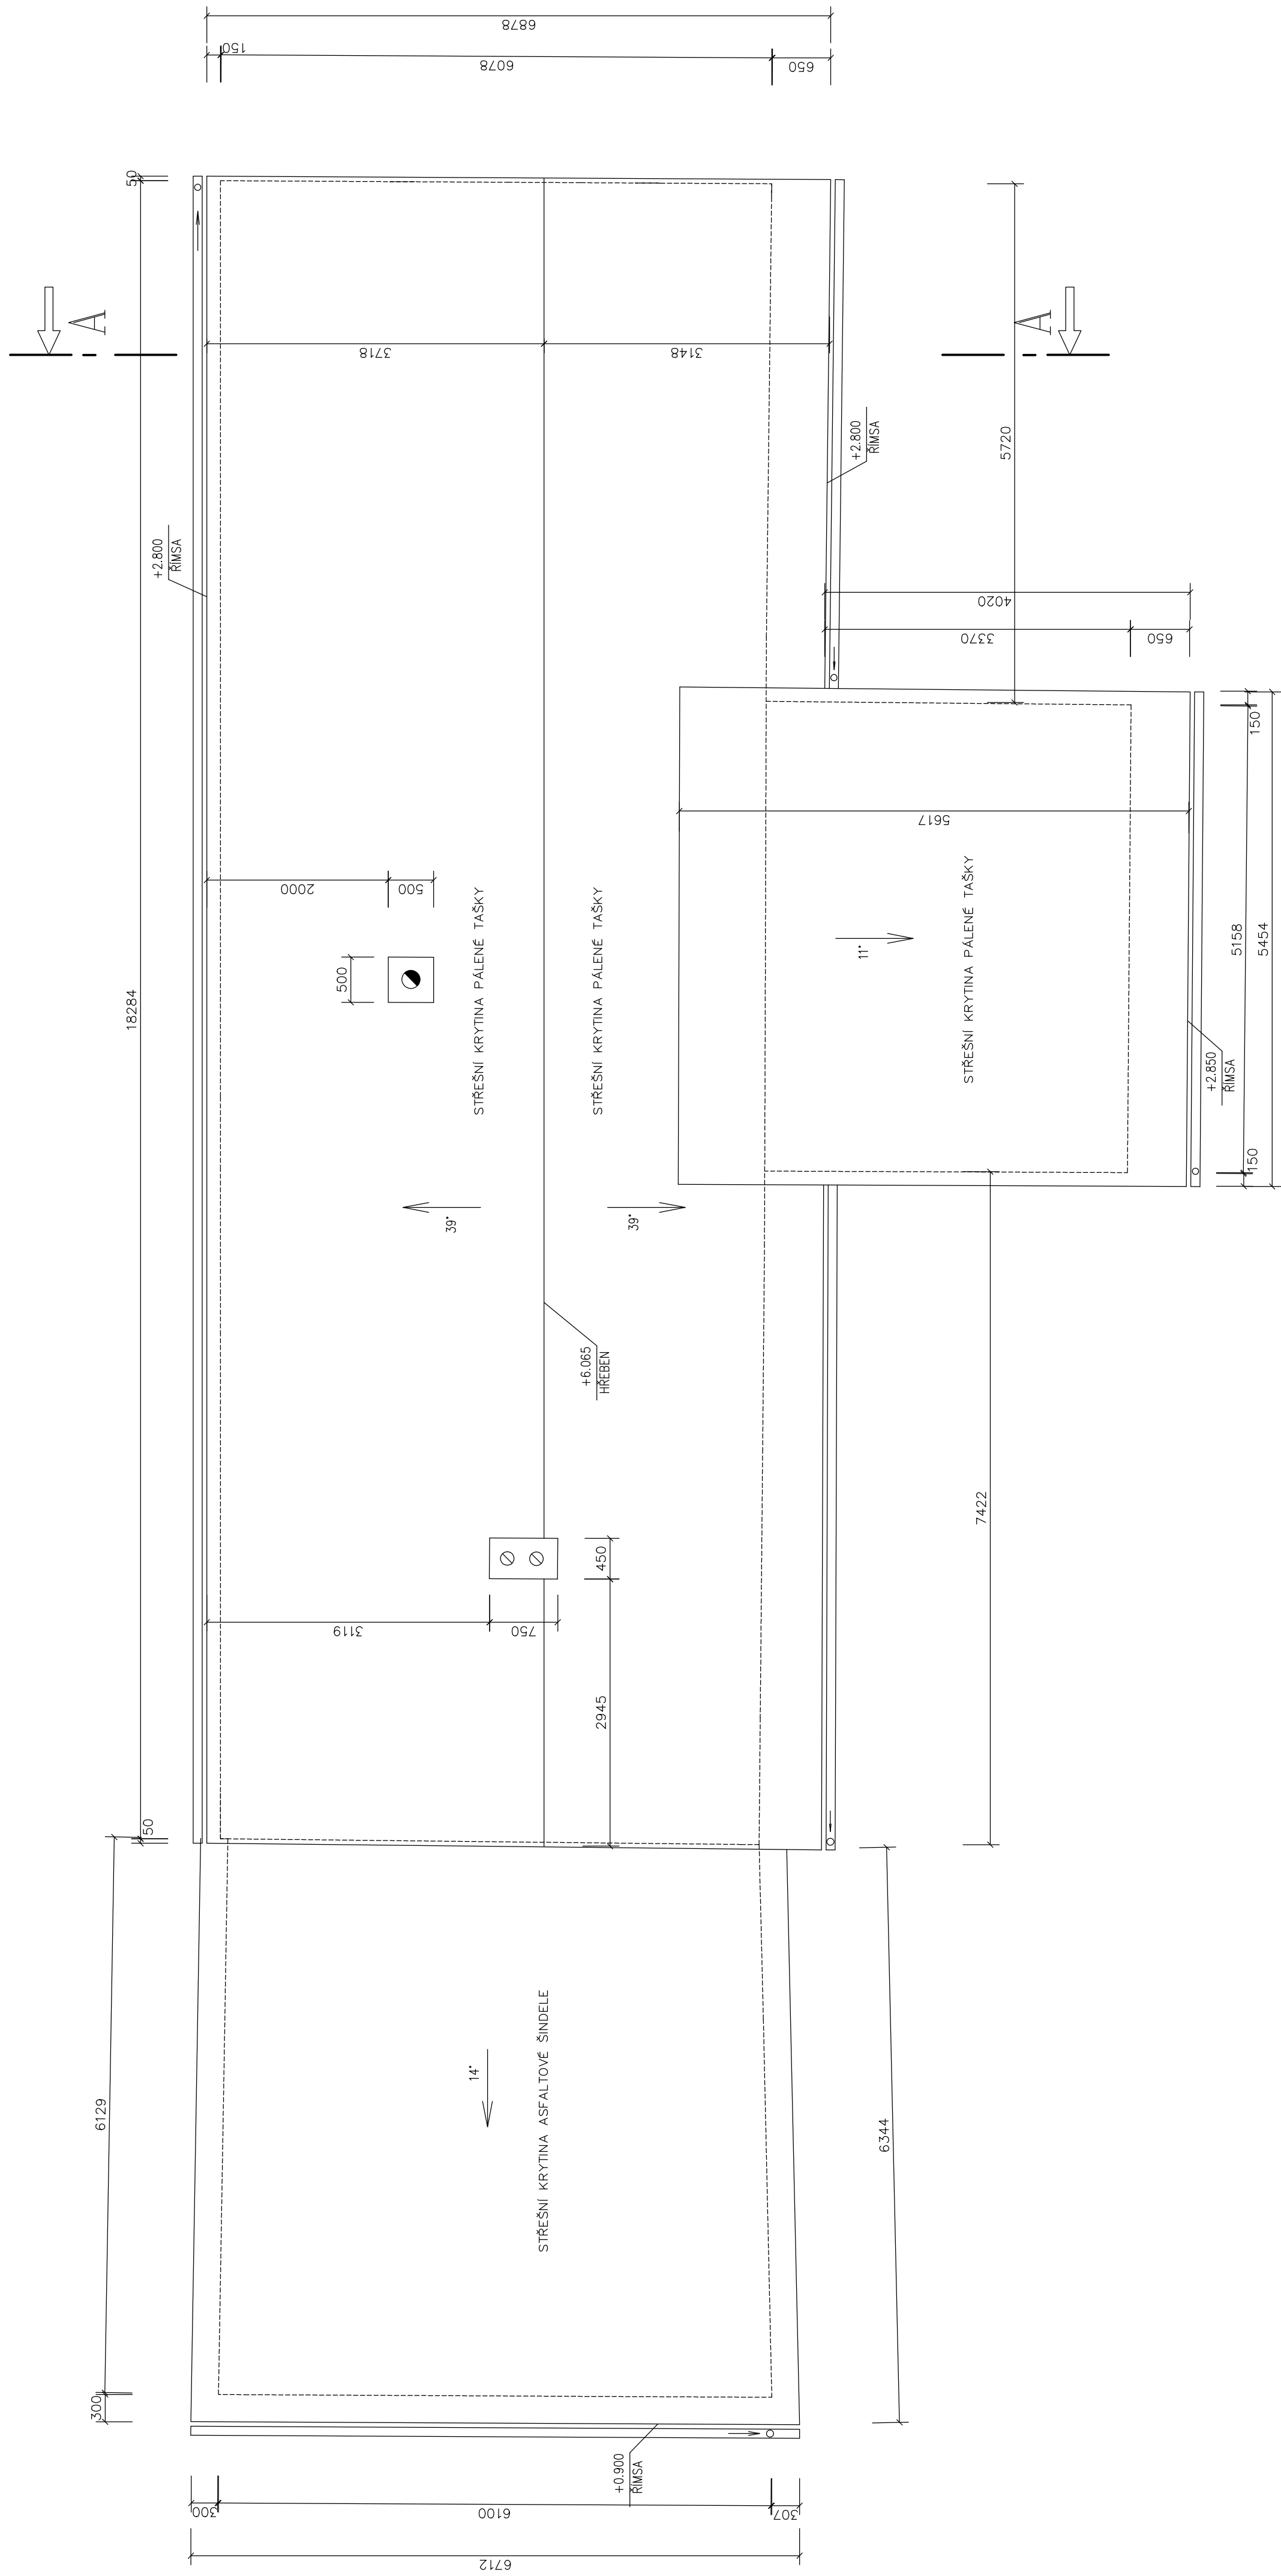

LEGENDA



STÁVAJÍCÍ ZDIVO

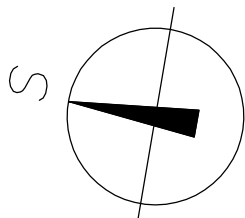

VYPRACOVAL		JIRŮJ NAVRÁTIL	PROJEKTOVÁ ČINNOST VE VÝSTAVBĚ	
INVESTOR :		Ing. Dana Jirková, U Městského nádraží 1478/21, 58601 Jihlava	JIRŮJ NAVRÁTIL NA NIVĚ 804 BRTNICE 588 32	
NÁZEV AKCE:		PASPORT OBJEKTU NA PARC.Č. ST.132 K.Ú.BUDÍŠKOVICE	FORMÁT	3x44
			DATUM	06/2026
			STUPEŇ	PASPORT
			ZAK. ČÍSLO	
			MĚŘÍTKO	Č. VÝKRESU
VÝKRES:		PŮDORYS STŘECHY	1:50	104