


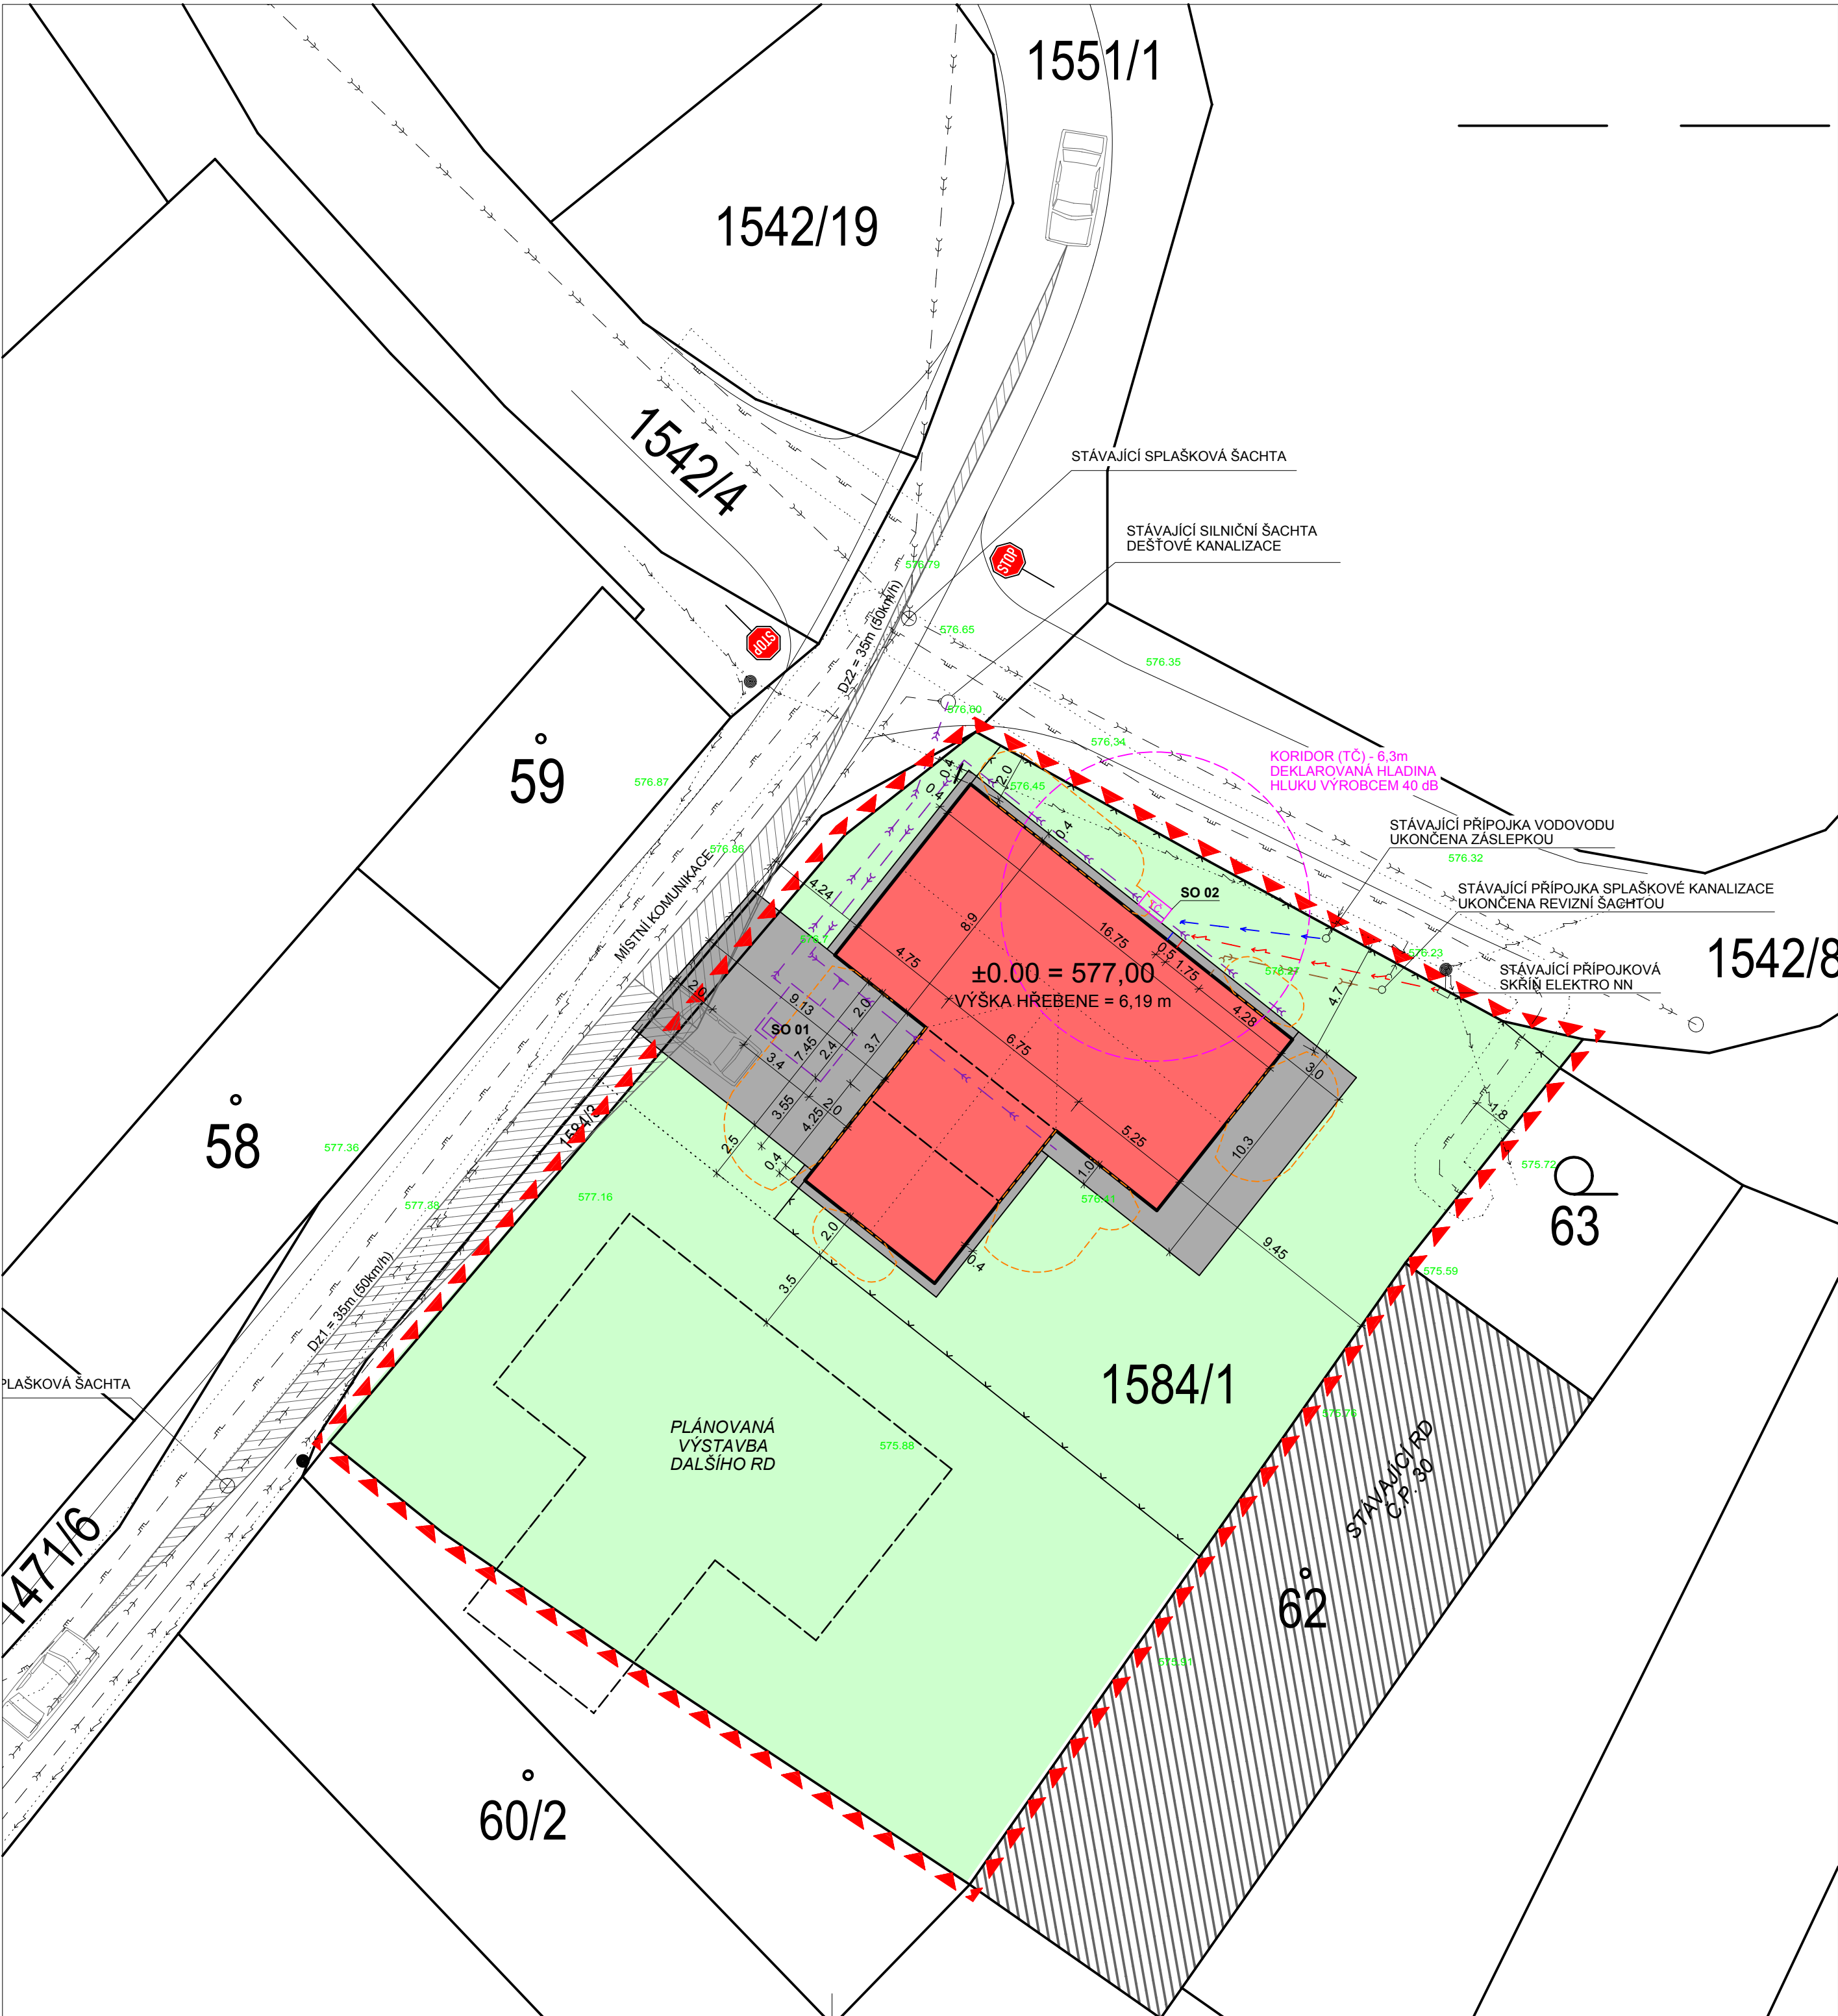

LEGENDA:

- ZASTAVĚNÁ PLOCHA, zastavěná plocha domem, plocha **203 m²**
- ZPEVNĚNÉ PLOCHY, z betonové dlažby, plocha **121 m²**
přijezdová cesta, parkovací stání, terasa, chodníky, okapové chodníky
- PLOCHY VEGETACE, plocha **889,7 m²**
- HRANICE ŘEŠENÉHO ÚZEMÍ, pozemky dotčené stavbou
- POŽÁRNĚ NEBEZPEČNÝ PROSTOR
- DRÁTĚNÝ PLOT, oplocení provedeno jako drátěné do výšky 1,8 m od P.T. v délce přibližně **52m**
- SO 01

AKUMULAČNÍ NÁDRŽ, betonová samonosná nádrž na dešťovou vodu o obsahu **14 m³**
- SO 02

TEPELNÉ ČERPADLO, venkovní jednotka tepelného čerpadla vzduch-voda
Deklarovaná hladina hluku je 40dB ve vzdálenosti 6,3m od venkovní jednotky.

LEGENDA VEŘEJNÝCH SÍTÍ

- VODOVOD (SCHÉMATICKY)
- SPLAŠKOVÁ KANALIZACE (SCHÉMATICKY)
- DEŠŤOVÁ KANALIZACE (SCHÉMATICKY)
- ELEKTRICKÉ VEDENÍ NN - VZDUCEM
- PLYNOVOD (VČETNĚ OCHRANNÉHO PÁSMO)

LEGENDA DOMOVNÍCH ROZVODŮ

NA POZEMKU JSOU VYVEDENY PŘÍPOJKY VODY, SPLAŠKOVÉ KANALIZACE A ELEKTRINY. NAPOJENÍ NA PŘÍPOJKY BUDE PROVEDENO DOMOVNÍMI ROZVODY.

- VODOVOD, je proveden z potrubí **PE100 SRD11 32x3,0** v délce cca 10 m od místa ukončení přípojky. Vodoměr bude umístěn v technické místnosti za obvodovou zdí.
- SPLAŠKOVÁ KANALIZACE, je provedena z potrubí **PVC DN150 SN4** v celkové délce cca 25 m od místa ukončení splaškové přípojky revizní šachtou. Revizní šachta je osazena DN400.
- DEŠŤOVÁ KANALIZACE, je provedena okolo domu z potrubí **PVC DN150 SN4** v délce cca 45 m
- ELEKTRICKÉ VEDENÍ NN, je provedeno z kabelu **CYKY-J 4x10** v délce cca 17 m od pilíře umístěného na hranici pozemku.

POZNÁMKA:
- Toto je projekt pro stavební povolení, provedení prováděcí dokumentace si nechá zpracovat stavebník nebo realizační firma.
- Jakékoli odchylky vyvolané konkrétní situací na stavbě je nutné konzultovat s projektantem.
- Projekt je chráněn dle zákona č. 121/2003 Sb., o právu autorském, o právech souvisejících s právem autorským.

±0,000 1.NP = 577,00 m n.m.		PARÉ 1 2 3 4 5 6 7 8 9 10									
ZPRACOVATEL DOKUMENTACE: Jiří Cejpek Horní 688, 588 22 Luka nad Jihlavou IČ 03800113 +420 602 417 880				ZODPOVĚDNÝ PROJEKTANT: Ing. Jaroslav Dvořák Údolí 843, 580 01 Havlíčkův Brod ČKAIT - 0700932 IČ 62699491							
DATUM:		06/2025		ČÍSLO ZAKÁZKY:				04-2025			
INVESTOR:		4K Home Invest s.r.o., Lidická 700/19, Veveří, 60200 Brno									
STUPEŇ DOKUMENTACE:		PROJEKT PRO POVOLENÍ STAVBY									
NÁZEV AKCE:											
NOVOSTAVBA RODINNÉHO DOMU NA P. Č. 1584/1 V K. Ú. SMRČNÁ NA MORAVĚ											
k. ú. Smrčná na Moravě, p. č. 1584/1; 1551/1; 1584/3											
ČÁST:		C. SITUAČNÍ VÝKRESY									
VÝKRES:		KOORDINAČNÍ SITUAČNÍ VÝKRES									
FORMÁT:		594 x 420		MĚŘÍTKO:		1:200		ČÍSLO PŘÍLOHY:		C.3.	