


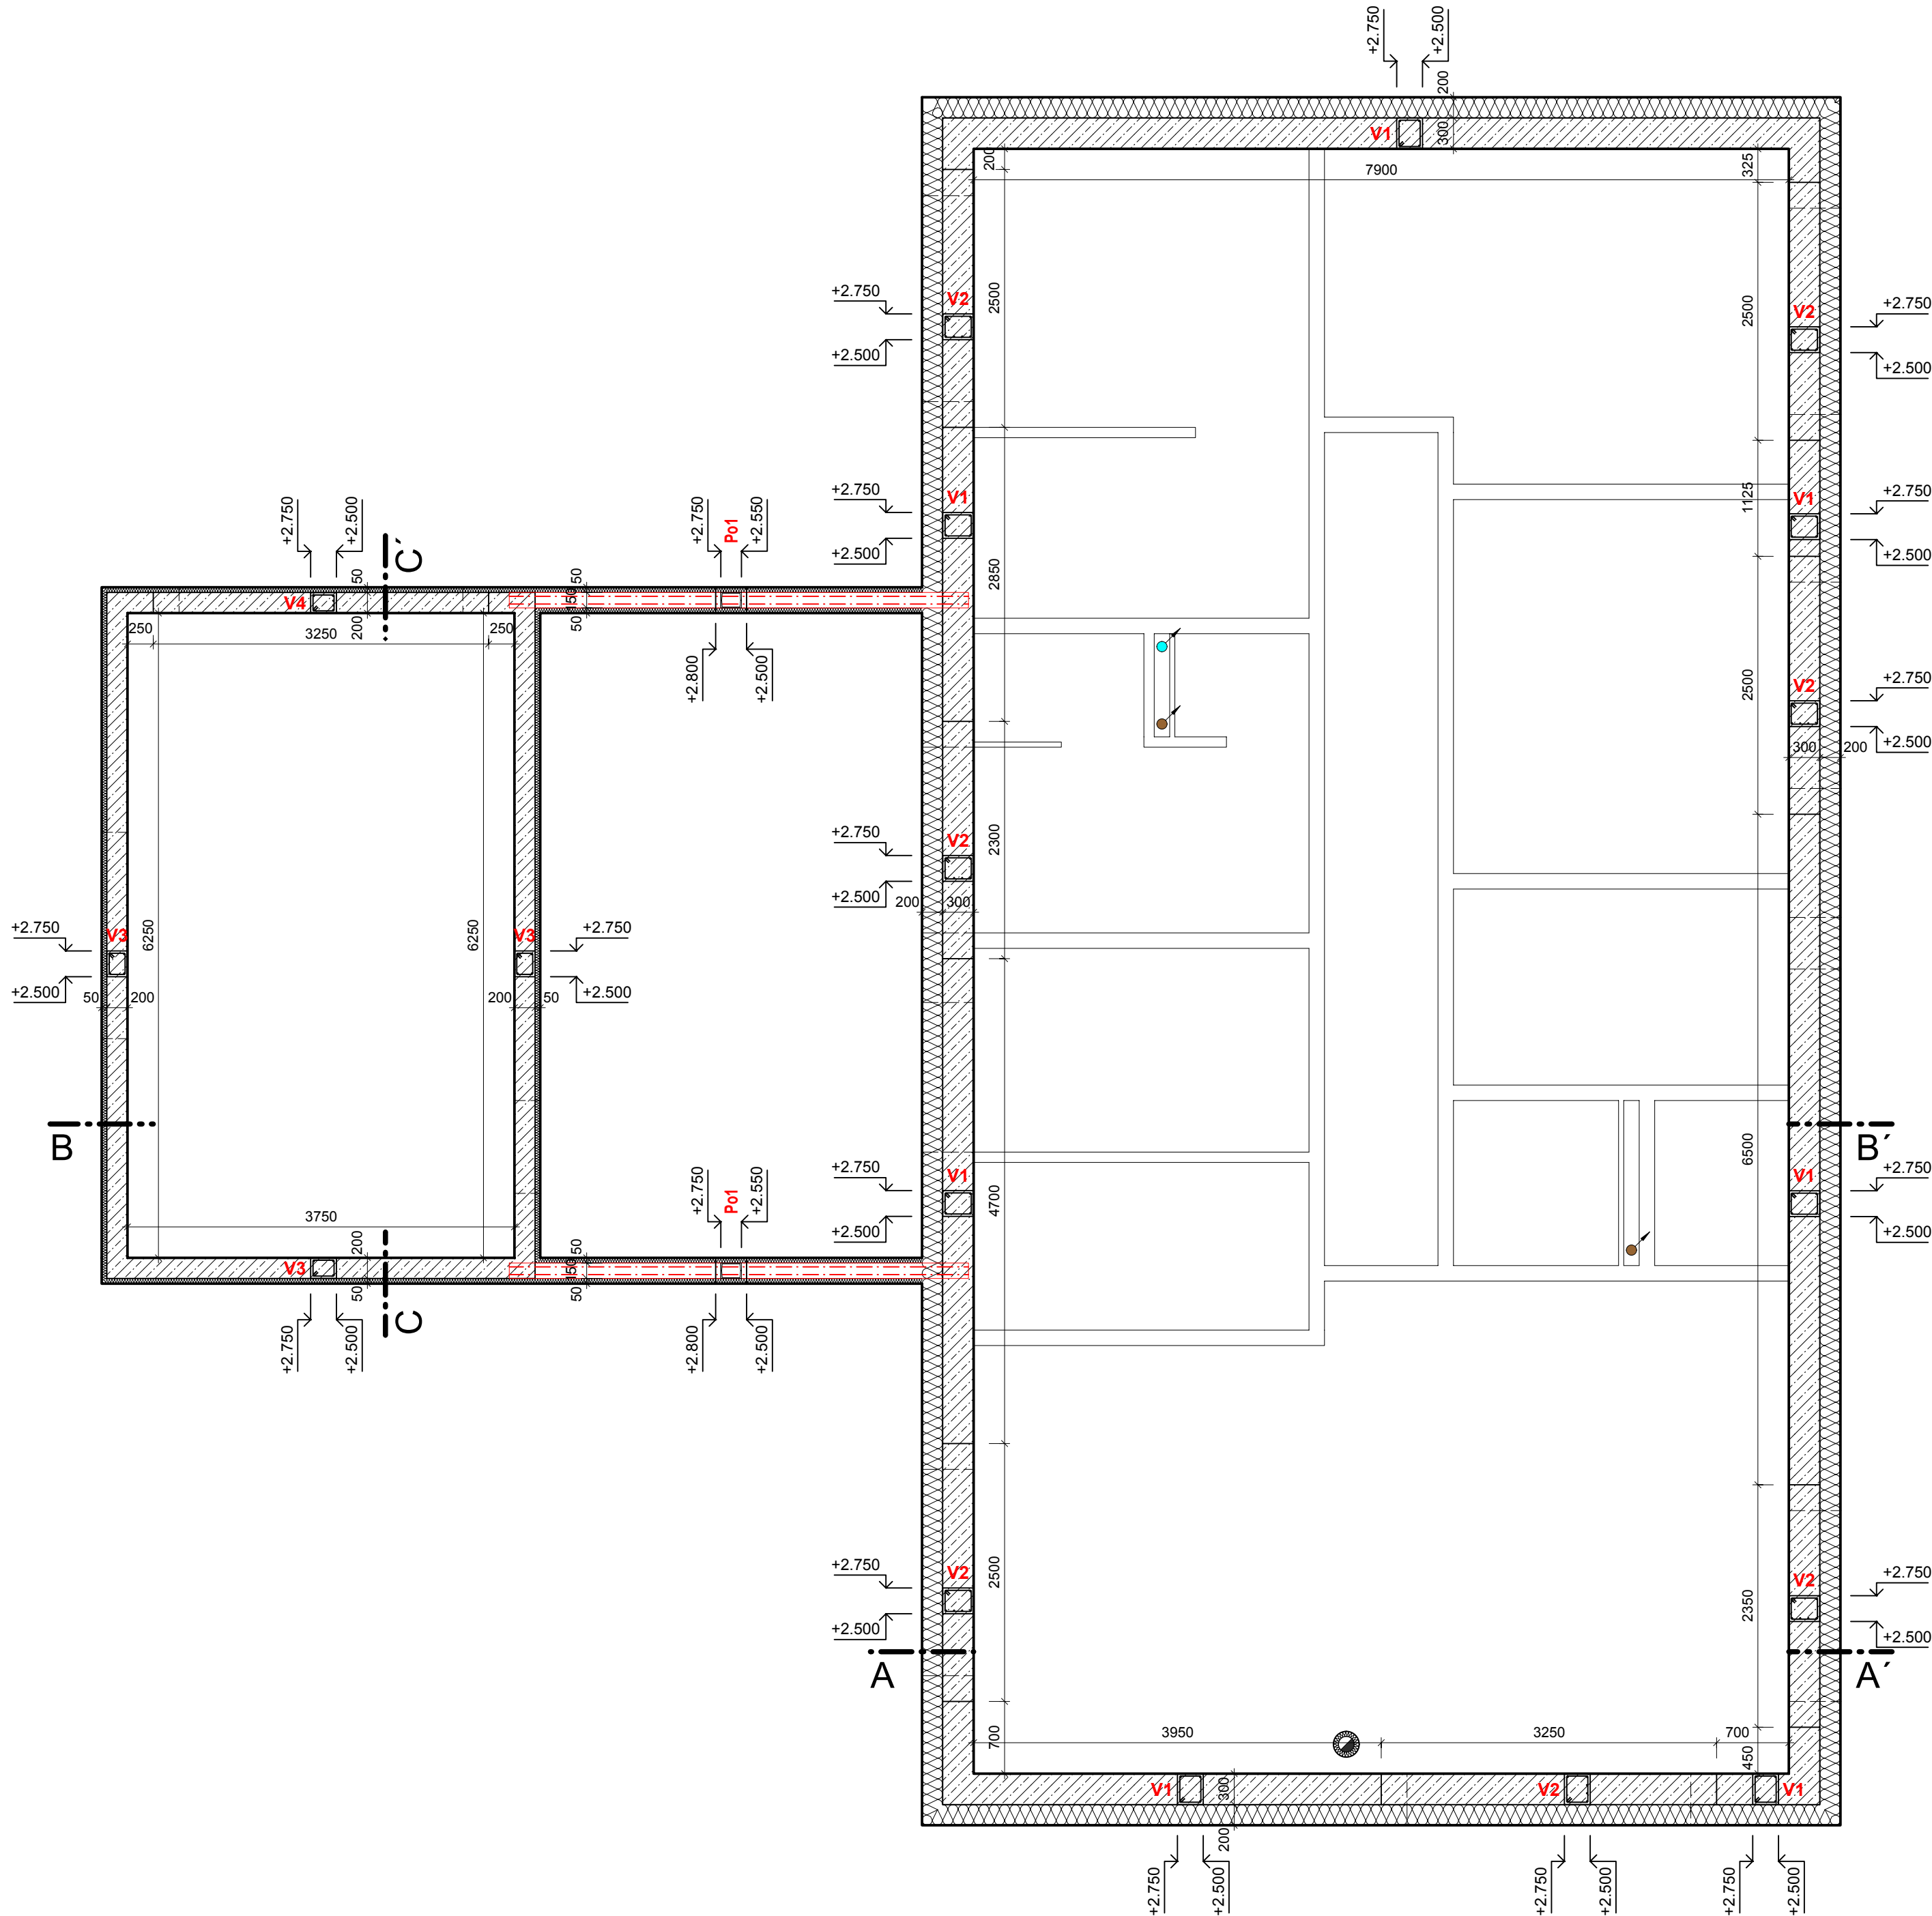

NOSNÉ OCELOVÉ PŘEKLADY

OZN.	TYP	SVĚTLOST OTVORU (m)	DĚLKA PŘEKLADU (m)	POČET OTVORŮ (ks)	MNOŽSTVÍ JEDNOTLIVÝCH PŘEKLADŮ (ks)	ULOŽENÍ PŘEKLADU (mm)	POZNÁMKY
Po1	2x U 200	3,95	4,45	2	4	min. 250	ocelové překlady k sobě svařit v dolní i horní přírubě pásovou ocelí 50x5mm po 300 mm; zabetonovat současně s věnci

LEGENDA HMOT:

ŽELEZOBETONOVÉ VĚNCE, z betonu C20/25

VÝZTUŽ VĚNCŮ

- V1 - 2xø12+2xø12, třmínky ø6/200, (obvodový věnec hlavní stavby)
- V2 - 4xø12+2xø12, třmínky ø6/200, (posílený věnec nad oslabenými překlady)
- V3 - 2xø12+2xø12, třmínky ø6/200, (obvodový věnec garáže)
- V4 - 4xø12+2xø12, třmínky ø6/200, (posílený věnec nad garážovými vraty)

TEPELNÁ IZOLACE

POZNÁMKY:

- Přesné množství, rozměry a délky navržených prvků ověřit na stavbě dle skutečného stavu na stavbě.
- Přesnou délku a množství překladů a žaluziových boxů, stavebník ověřit před objednáním na stavbě.
- Při betonáži a po dobu tvrdnutí překladů a věnců musí být překlady nad otvory podepřeny.
- Vnější podomítkové žaluzie vybere investor a namontuje specializovaná firma.
- Uvedené výškové kóty se vztahují k podlaze 1.NP ±0,00 daného objektu.

PŘI NESROVNALOSTECH MEZI STAVEM NA STAVBĚ A PROJEKTOVOU DOKUMENTACÍ JE NUTNÉ NEPRODLENĚ KONTAKTOVAT PROJEKTANTA.

POZNÁMKA:
- Toto je projekt pro stavební povolení, provedení prováděcí dokumentace si nechá zpracovat stavebník nebo realizační firma.
- Jakékoli odchylky vyvolané konkrétní situací na stavbě je nutné konzultovat s projektantem.
- Projekt je chráněn dle zákona č. 121/2000 Sb., o právu autorském, o právech souvisejících s právem autorským.

±0,000 1.NP = 577,00 m n.m.

PARÉ | 1 | 2 | 3 | 4 | 5 | 6 | 7 | 8 | 9 | 10 |

ZPRACOVATEL DOKUMENTACE: Jiří Cejpek Horní 688, 588 22 Luka nad Jihlavou IČ 03800113 +420 602 417 880		ZODPOVĚDNÝ PROJEKTANT: Ing. Jaroslav Dvořák Údolí 843, 580 01 Havlíčkův Brod ČKAIF - 0700932 IČ 62699491	
DATUM: 06/2025		ČÍSLO ZAKÁZKY: 04-2025	
INVESTOR: 4K Home Invest s.r.o., Lidická 700/19, Veverí, 60200 Brno		STUPEŇ DOKUMENTACE: PROJEKT PRO POVOLENÍ STAVBY	

NÁZEV AKCE:

NOVOSTAVBA RODINNÉHO DOMU NA P. Č. 1584/1 V K. Ú. SMRČNÁ NA MORAVĚ
k. ú. Smrčná na Moravě, p. č. 1584/1; 1551/1; 1584/3

ČÁST: D.1. DOKUMENTACE STAVEBNÍHO NEBO INŽENÝRSKÉHO OBJEKTU | D.1.2. STAVEBNĚ KONSTRUKČNÍ ČÁST

VÝKRES: **STATIKA - VĚNCE**

FORMÁT: 630 x 420	MĚŘÍTKO: 1:50	ČÍSLO PŘÍLOHY: D.1.2.5.
-------------------	---------------	-------------------------