


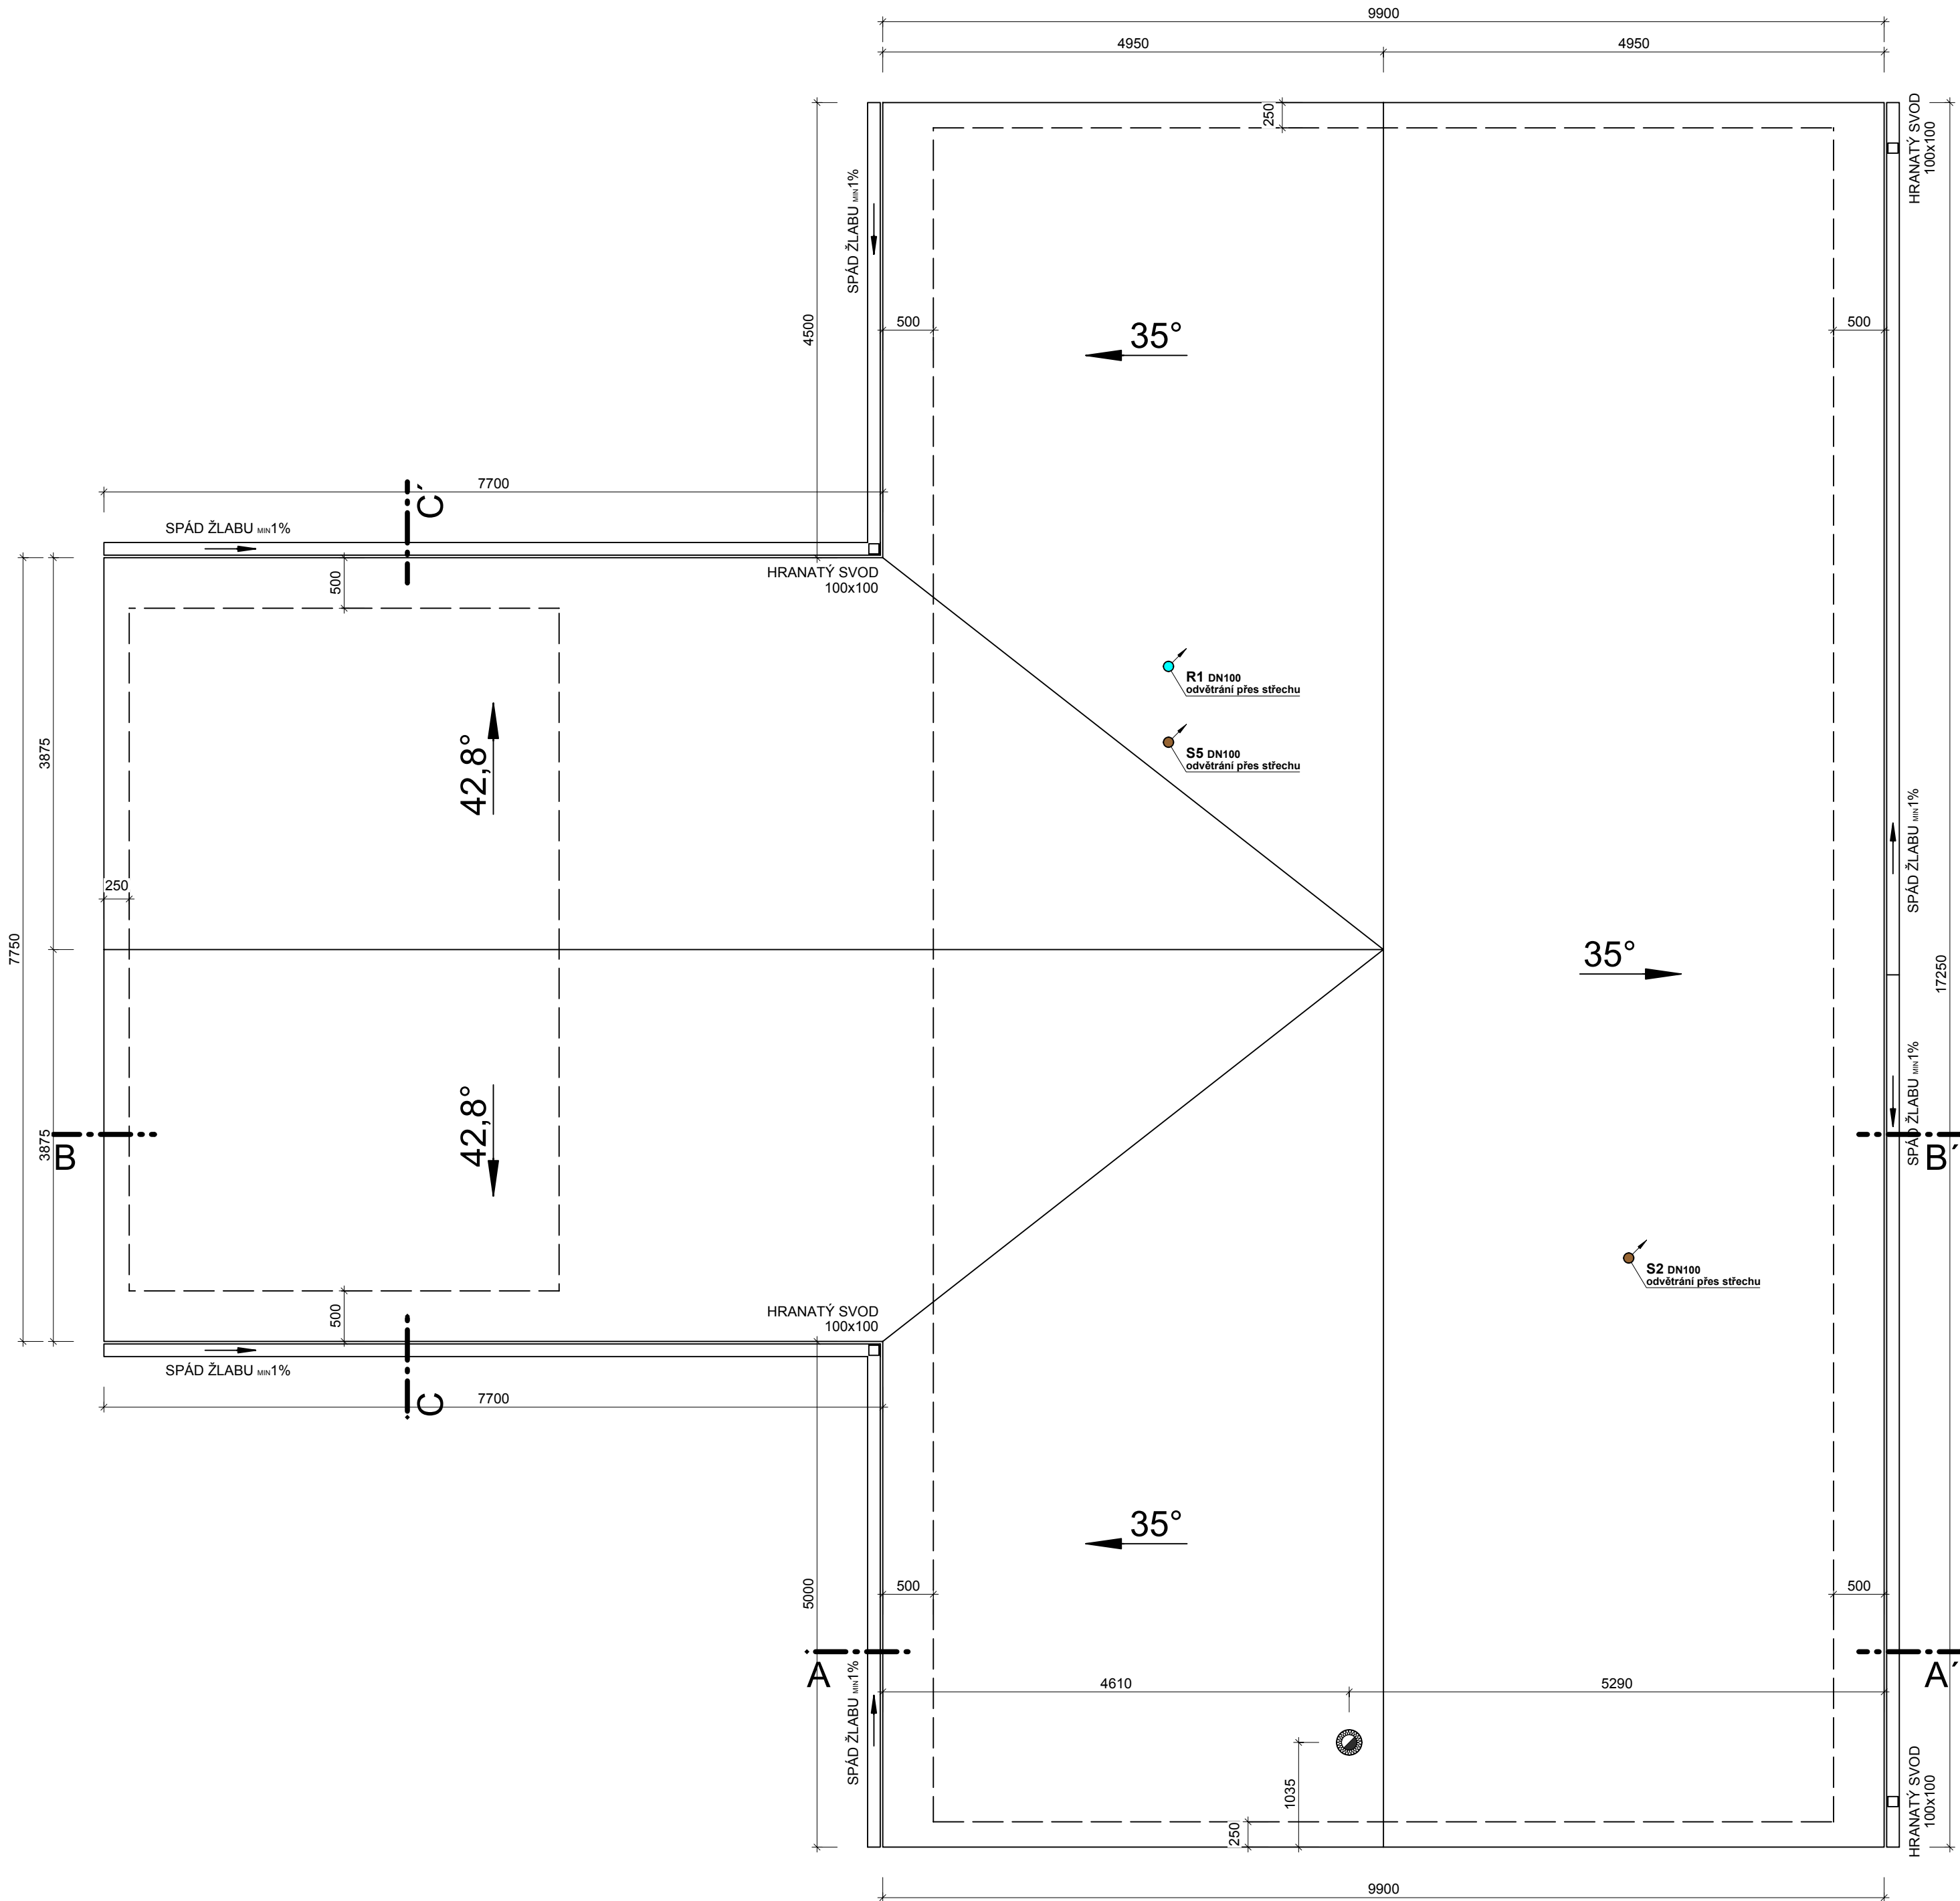


LEGENDA HMOT:

- SEDLOVÁ STŘECHA, krytina je provedena z pálené tašky Tondach Planoton 11 Režná
- KOUŘOVOD S FUNKCÍ KOMÍNU, vnitřní průměr Ø150mm, vnitřní izolace tl. 50mm.

POZNÁMKY:

- Veškeré prostupy střešní konstrukcí musí být řádně utěsněny a oddílatovány.
- Veškeré vývody nad střechu jsou opatřeny patřičnými koncovkami.
- Dešťové žlaby a svody jsou navrženy hranaté.
- Uzemnění hromosvodu je provedeno v základech na stojato z materiálu FeZn, vývody jsou provedeny v každém rohu domu z nerezové oceli Ø10mm.
- Přesný návrh a montáž hromosvodu provede specializovaná firma.

PŘI NESROVNALOSTECH MEZI STAVEM NA STAVBĚ A PROJEKTOVOU DOKUMENTACÍ JE NUTNÉ NEPRODLENĚ KONTAKTOVAT PROJEKTANTA.

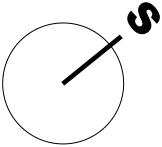

POZNÁMKA:
- Toto je projekt pro stavební povolení, provedení prováděcí dokumentace si nechá zpracovat stavebník nebo realizační firma.
- Jakékoli odchylky vyvolané konkrétní situací na stavbě je nutné konzultovat s projektantem.
- Projekt je chráněn dle zákona č. 121/2000 Sb., o právu autorském, o právech souvisejících s právem autorským.

±0,000 1.NP = 577,00 m n.m. **PARÉ** | 1 | 2 | 3 | 4 | 5 | 6 | 7 | 8 | 9 | 10 |

ZPRACOVATEL DOKUMENTACE: Jiří Cejpek Horní 488, 588 22 Luka nad Jihlavou IČ 03800113 +420 602 417 880				ZODPOVĚDNÝ PROJEKTANT: Ing. Jaroslav Dvořák Údolí 843, 580 01 Havlíčkův Brod ČKAIT - 0700932 IČ 62699491	
--	--	---	--	---	--

DATUM:	06/2025	ČÍSLO ZAKÁZKY:	04-2025
INVESTOR:	4K Home Invest s.r.o., Lidická 700/19, Veveří, 60200 Brno		
STUPEŇ DOKUMENTACE:	PROJEKT PRO POVOLENÍ STAVBY		

NÁZEV AKCE:

NOVOSTAVBA RODINNÉHO DOMU NA P. Č. 1584/1 V K. Ú. SMRČNÁ NA MORAVĚ
k. ú. Smrčná na Moravě, p. č. 1584/1; 1551/1; 1584/3

ČÁST: D.1. DOKUMENTACE STAVEBNÍHO NEBO INŽENÝRSKÉHO OBJEKTU | D.1.2. STAVEBNĚ KONSTRUKČNÍ ČÁST

VÝKRES: **ZASTŘEŠENÍ**

FORMÁT:	630 x 420	MĚŘÍTKO:	1:50	ČÍSLO PŘÍLOHY:	D.1.2.7.
---------	-----------	----------	------	----------------	----------