


PŮDORYS 1NP

M 1:50

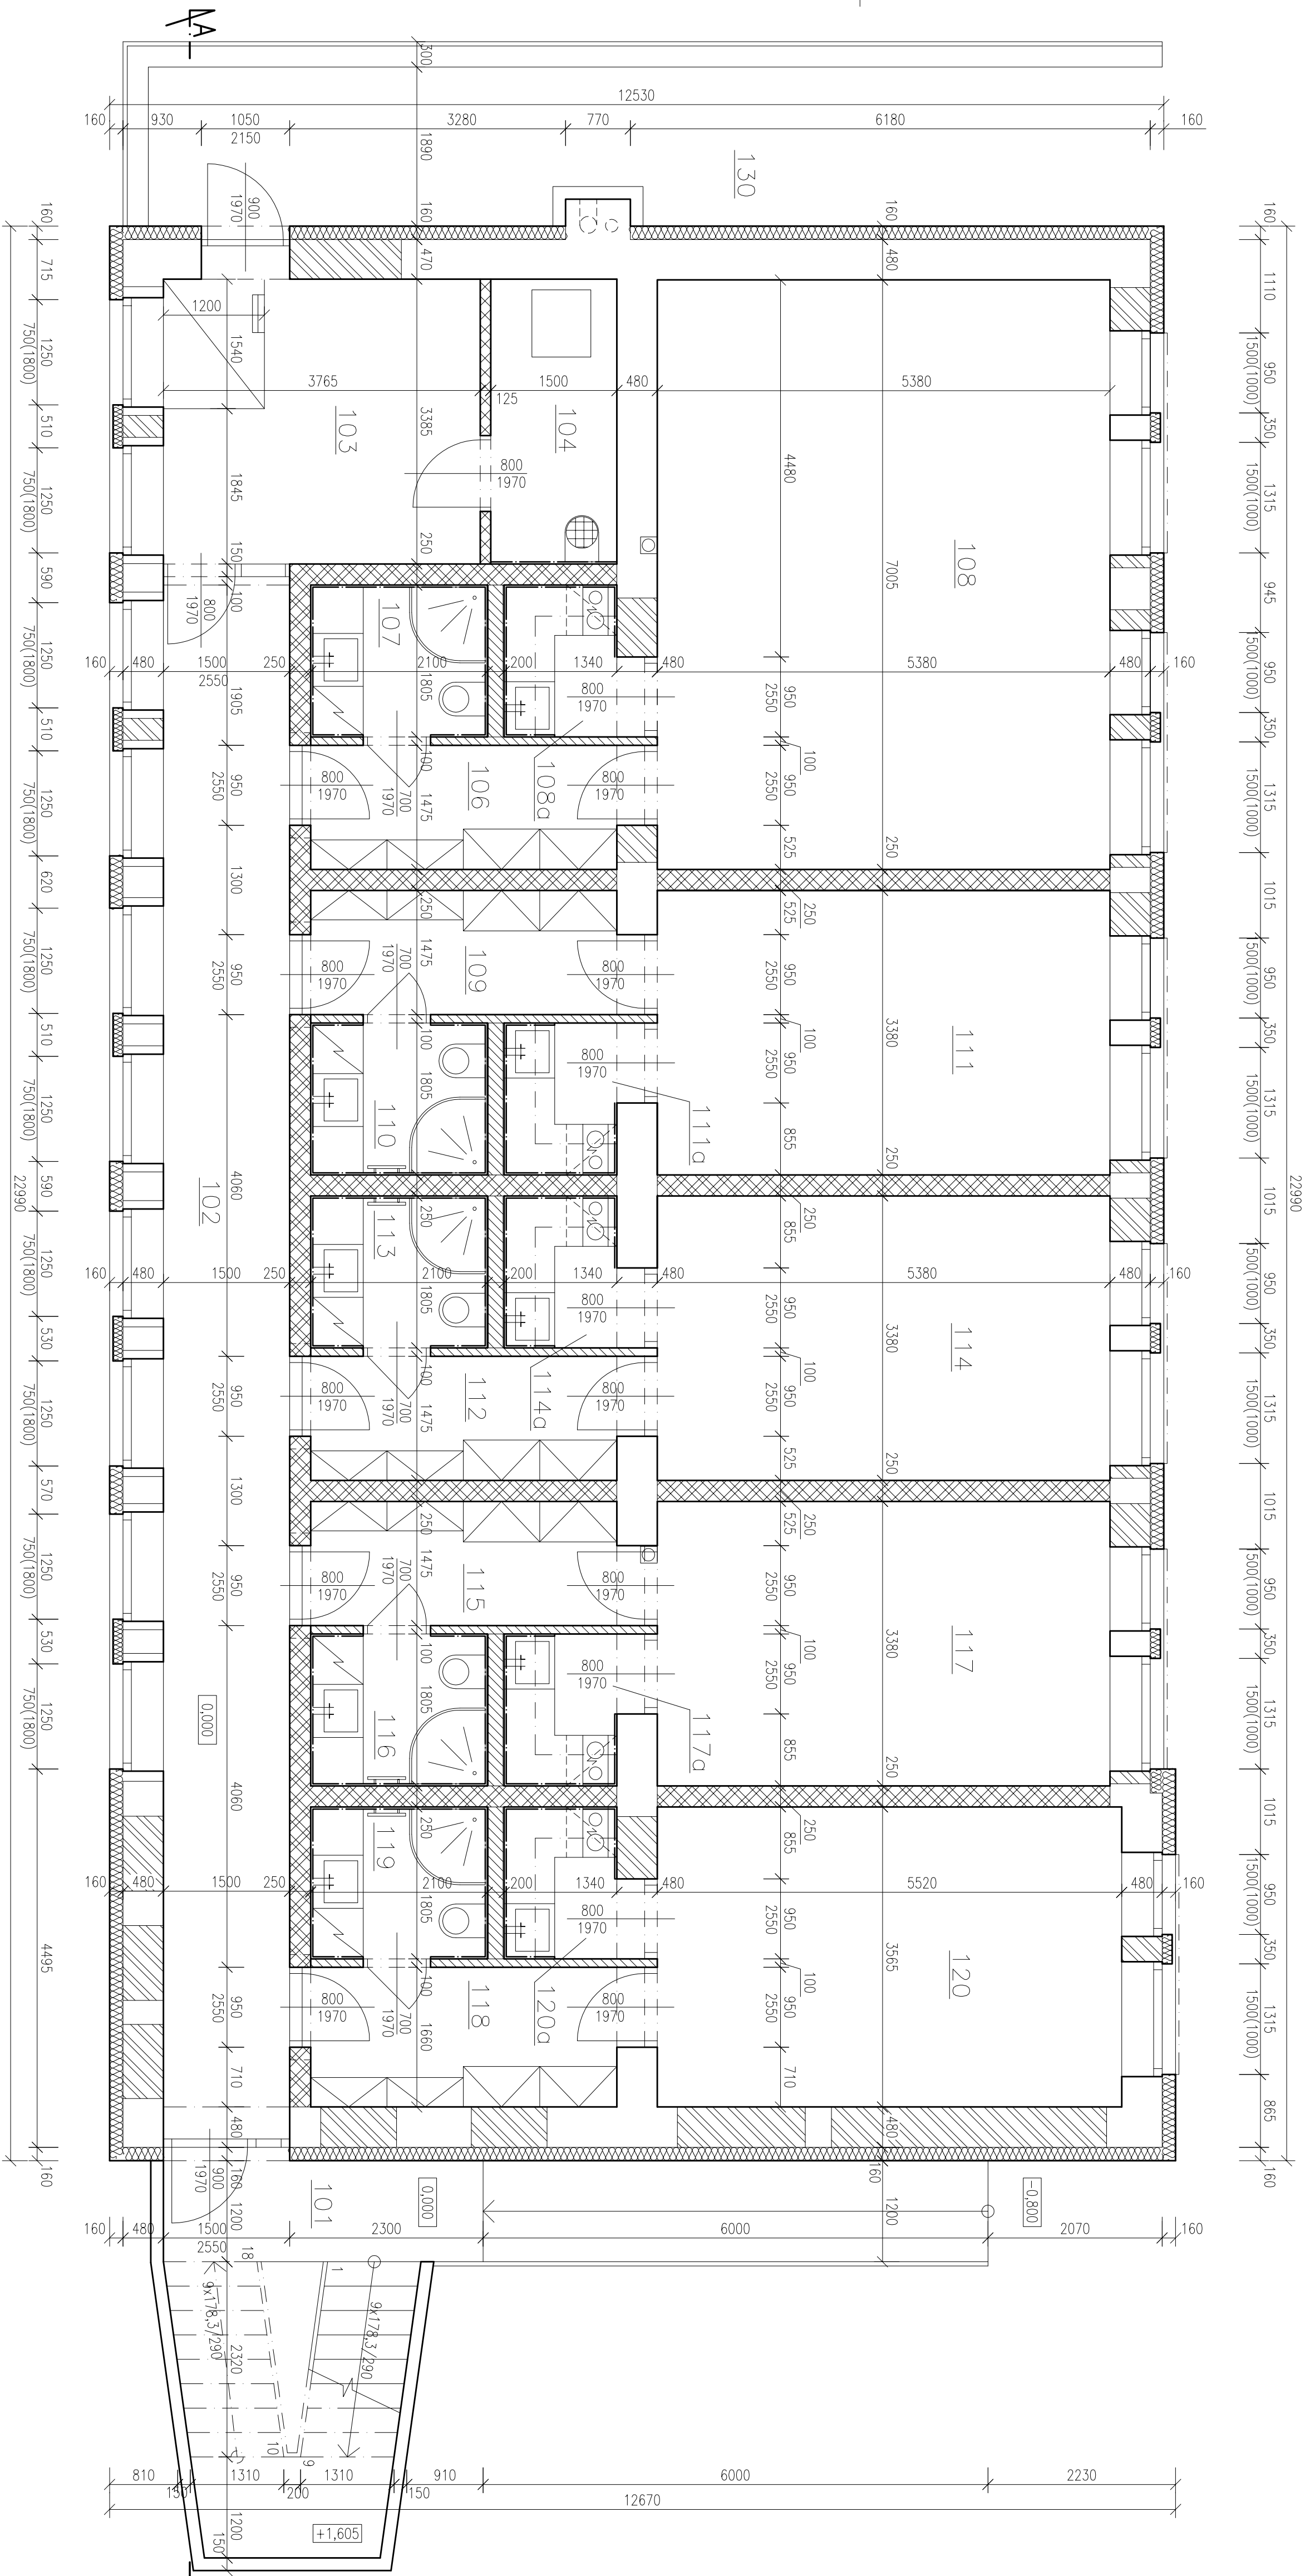


LEGENDA MÍSTNOSTI

OZN.	ÚČEL MÍSTNOSTI	PLOCHA	PODLAHA	OBKLADY STĚN	POZNÁMKA
101	ZAVĚTRÍ, SCHODIŠTĚ	12,30	KERAMICKÁ DLAŽBA	KERAMICKÝ SMKL	
102	CHODBA	27,90	KERAMICKÁ DLAŽBA 250/250mm V=100mm	KERAMICKÝ SMKL V=100mm	
103	KOLÁRNA, KOČKARSKÁRNA	12,39	KERAMICKÁ DLAŽBA 250/250mm V=100mm	KERAMICKÝ SMKL V=100mm	
104	KOTELNA	5,04	KERAMICKÁ DLAŽBA 250/250mm V=100mm	KERAMICKÝ SMKL V=100mm	
106	CHODBA	5,38	KERAMICKÁ DLAŽBA 250/250mm V=100mm	KERAMICKÝ SMKL V=100mm	
107	KOUPELNA, WC	3,74	KERAMICKÁ DLAŽBA 250/250mm V=100mm	KERAMICKÝ OBKLAD V=100mm	SKP POHLED V=2500mm
108	POKOU	38,46	KERAMICKÁ DLAŽBA 250/250mm V=100mm	KERAMICKÝ SMKL V=100mm	SKP POHLED V=2500mm
108a	KUCHIŇSKÝ KOUT	2,39	KERAMICKÁ DLAŽBA 250/250mm V=100mm	KERAMICKÝ SMKL V=100mm	SKP POHLED V=2500mm
109	CHODBA	5,38	KERAMICKÁ DLAŽBA 250/250mm V=100mm	KERAMICKÝ SMKL V=100mm	SKP POHLED V=2500mm
110	KOUPELNA, WC	3,74	KERAMICKÁ DLAŽBA 250/250mm V=100mm	KERAMICKÝ OBKLAD V=100mm	SKP POHLED V=2500mm
111	POKOU	18,83	KERAMICKÁ DLAŽBA 250/250mm V=100mm	KERAMICKÝ SMKL V=100mm	SKP POHLED V=2500mm
111a	KUCHIŇSKÝ KOUT	2,39	KERAMICKÁ DLAŽBA 250/250mm V=100mm	KERAMICKÝ SMKL V=100mm	SKP POHLED V=2500mm
112	CHODBA	5,38	KERAMICKÁ DLAŽBA 250/250mm V=100mm	KERAMICKÝ SMKL V=100mm	SKP POHLED V=2500mm
113	KOUPELNA, WC	3,74	KERAMICKÁ DLAŽBA 250/250mm V=100mm	KERAMICKÝ OBKLAD V=100mm	SKP POHLED V=2500mm
114	POKOU	18,83	KERAMICKÁ DLAŽBA 250/250mm V=100mm	KERAMICKÝ SMKL V=100mm	SKP POHLED V=2500mm
114a	KUCHIŇSKÝ KOUT	2,39	KERAMICKÁ DLAŽBA 250/250mm V=100mm	KERAMICKÝ SMKL V=100mm	SKP POHLED V=2500mm
115	CHODBA	5,38	KERAMICKÁ DLAŽBA 250/250mm V=100mm	KERAMICKÝ SMKL V=100mm	SKP POHLED V=2500mm
116	KOUPELNA, WC	3,74	KERAMICKÁ DLAŽBA 250/250mm V=100mm	KERAMICKÝ OBKLAD V=100mm	SKP POHLED V=2500mm
117	POKOU	18,83	KERAMICKÁ DLAŽBA 250/250mm V=100mm	KERAMICKÝ SMKL V=100mm	SKP POHLED V=2500mm
117a	KUCHIŇSKÝ KOUT	2,39	KERAMICKÁ DLAŽBA 250/250mm V=100mm	KERAMICKÝ SMKL V=100mm	SKP POHLED V=2500mm
118	CHODBA	6,14	KERAMICKÁ DLAŽBA 250/250mm V=100mm	KERAMICKÝ SMKL V=100mm	SKP POHLED V=2500mm
119	KOUPELNA, WC	20,45	KERAMICKÁ DLAŽBA 250/250mm V=100mm	KERAMICKÝ OBKLAD V=100mm	SKP POHLED V=2500mm
120	POKOU	2,39	KERAMICKÁ DLAŽBA 250/250mm V=100mm	KERAMICKÝ SMKL V=100mm	SKP POHLED V=2500mm
120a	KUCHIŇSKÝ KOUT	2,39	KERAMICKÁ DLAŽBA 250/250mm V=100mm	KERAMICKÝ SMKL V=100mm	SKP POHLED V=2500mm
130	CHODNIK	23,15	KERAMICKÁ DLAŽBA 300/300/50mm		

LEGENDA MATERIÁLŮ

	ZDVO Z VÁPENOPESKOVÝCH BLOKŮ TL 250mm (VŽENA STAVEBNÍ NEPRŮZVUČNOST R _w =52dB)
	MAFŘ. BLOKY KAM BETA 80T-L PLNÝ 248/240/248mm R _w =54dB
	SÁDROKARTONOVÉ PŘÍČKY TL 100mm A 200mm
	KERAMICKÁ PŘÍČKA TL 125mm MAFŘ. Z TVARIG POROTHERM 11,5 P+D NA MOC MALTU
	PŮVODNÍ ZDVO TL 450mm Z PLNÝCH PALENCŮ CHL 220/140/65mm
	DOZDÍVANÉ KONSTRUKCE

0,00=XXXX

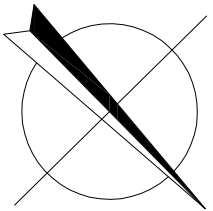

hlav.projektant	zodp.projektant	výpracoval	kreslil	kontroloval		
Ing.arch.E.Čížek	Ing.Josef Břeto	Ing.Petr Aujerský	AutoCAD			
místo stavby	BRNO-BOSONOHY, RUŠNÁ 501/7					
investor	Ing. Michal Vondruška					
stavba-objekt						
REKONSTRUKCE PROVOZNIHO OBJEKTU NA BTVOY DŮM						
F. DOKUMENTACE OBJEKTU						
ARCHITEKTONICKO-STAVEBNÍ						
PŮDORYS 1NP						
obsah						
1:50				101		