


PŮDORYS 2NP

M 1:50

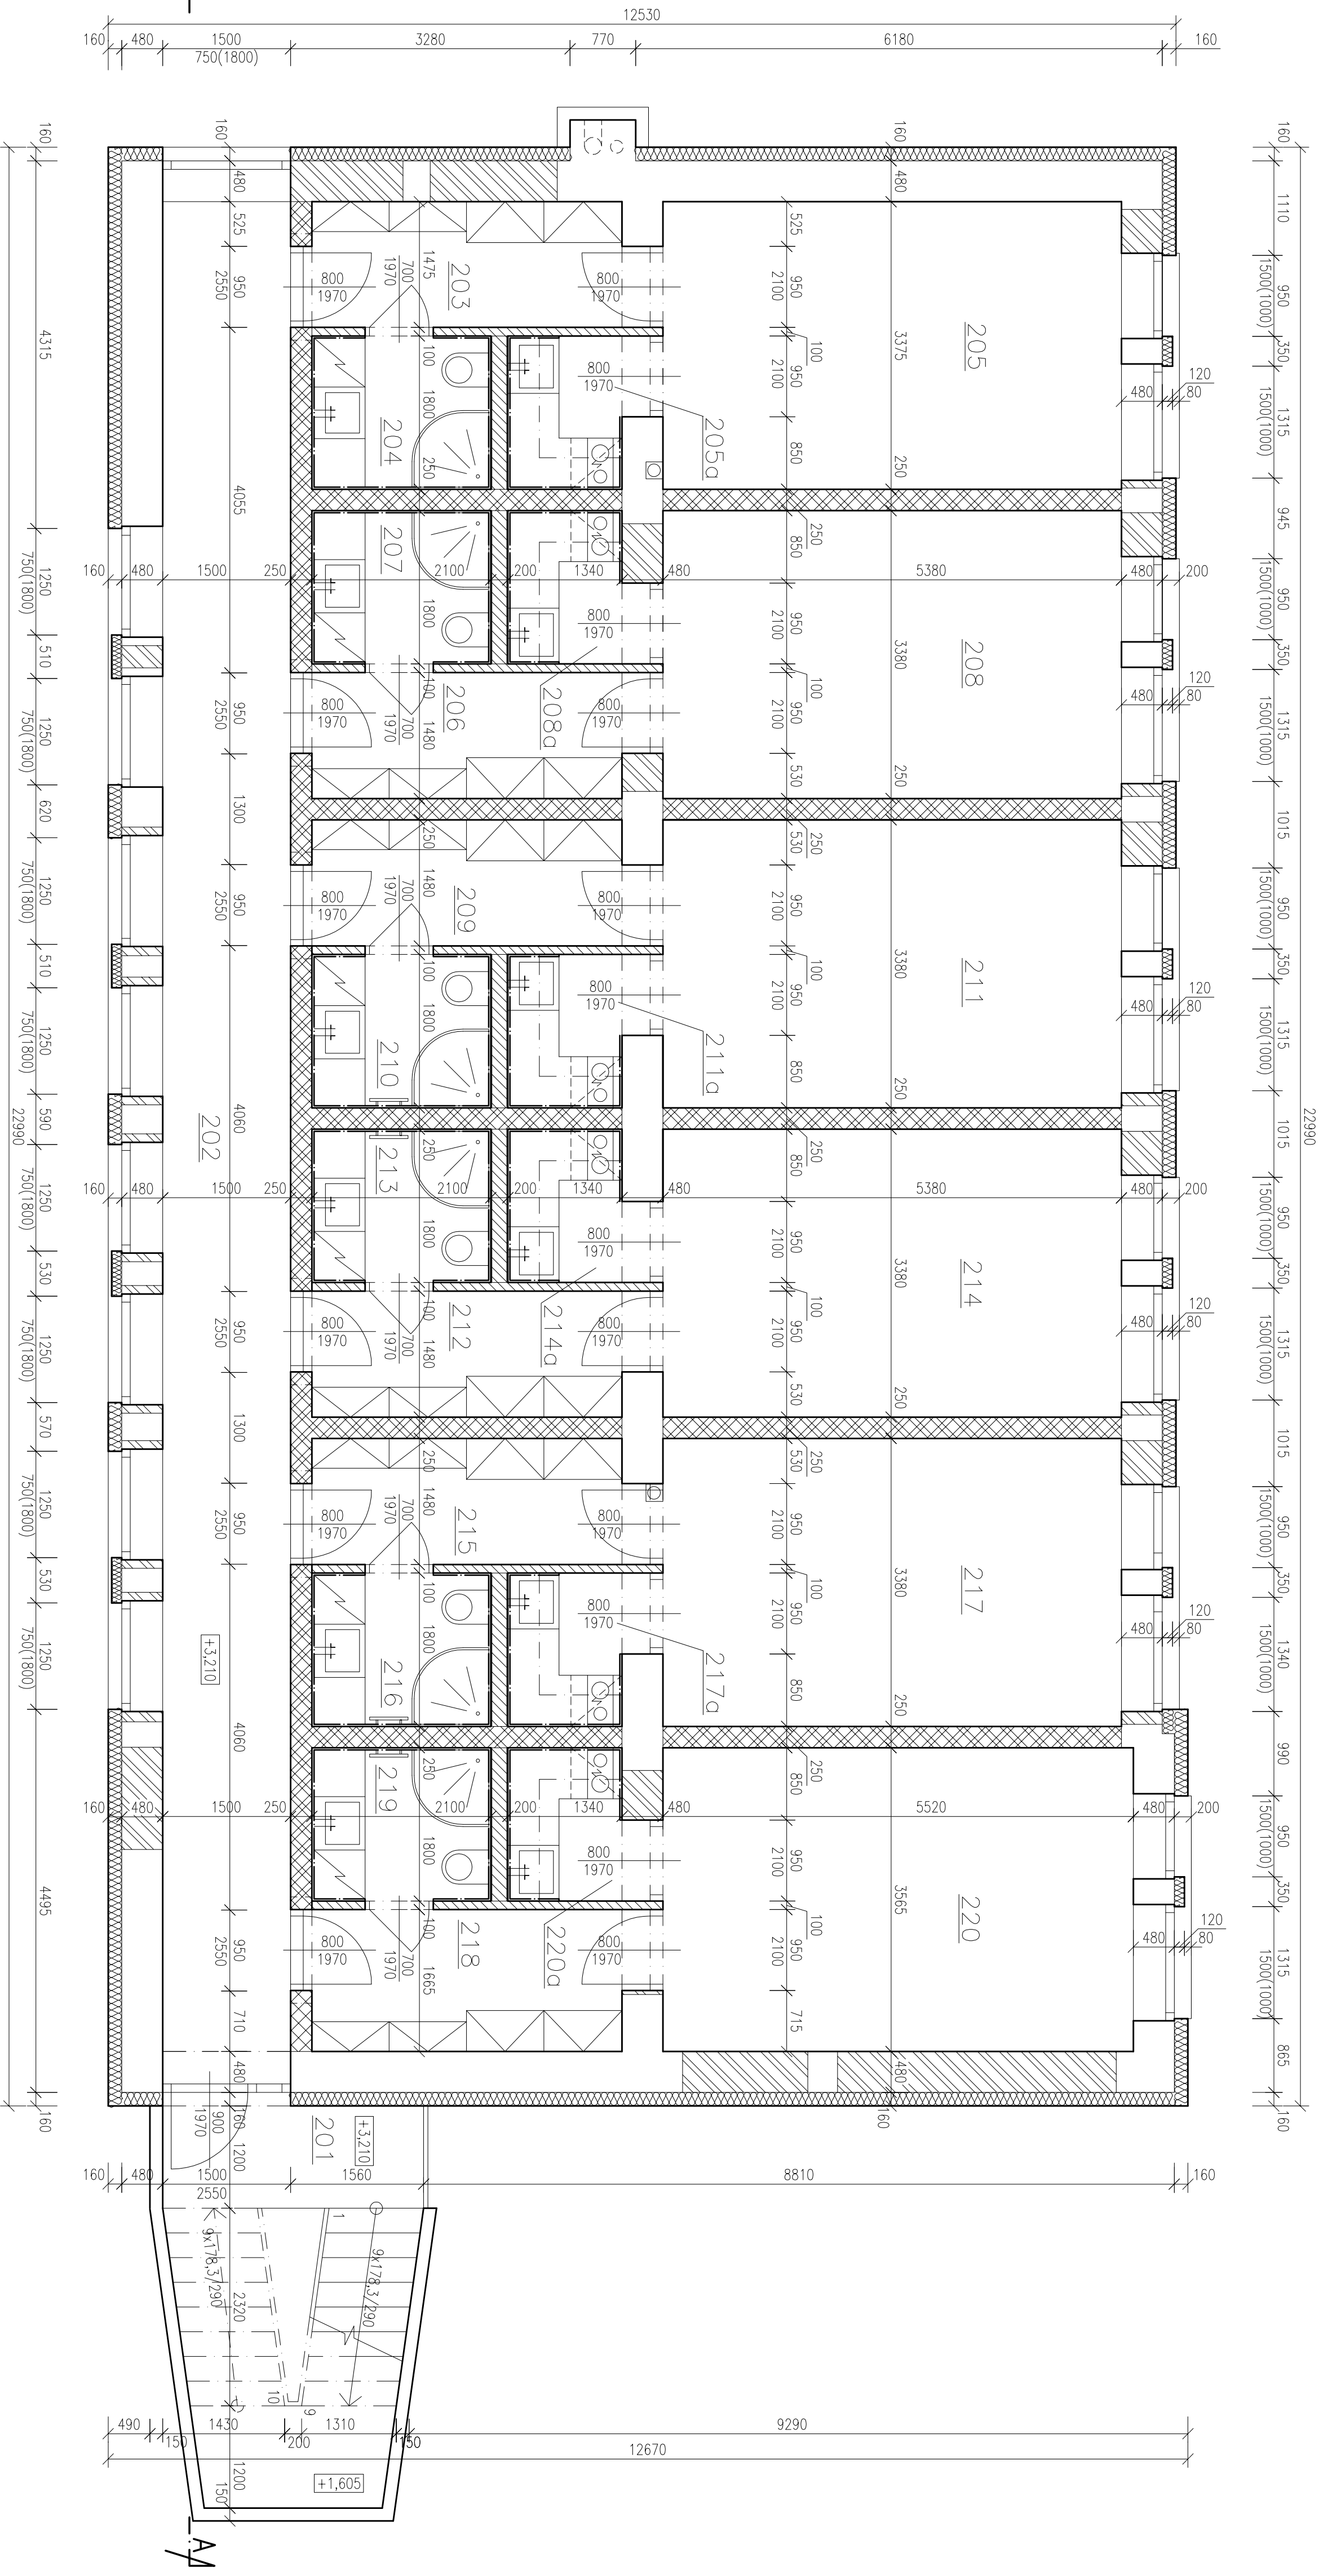


LEGENDA MISTNOSTI

OZN.	ÚČEL MISTNOSTI	PODLAHA	OBKLADY STĚN	POZNÁMKA
201	SCHODIŠTĚ	KERAMICKÁ DLAŽBA	KERAMICKÝ SMĚL	
202	CHODBA	KERAMICKÁ DLAŽBA 250/250mm	KERAMICKÝ SMĚL V=100mm, 80 ZA LÍNKOU	
203	CHODBA	KERAMICKÁ DLAŽBA	DŘEVĚNÝ LŠTĚL	SKP POHLED V=2500mm
204	KOUPELNA, WC	KERAMICKÁ DLAŽBA 250/250mm	DŘEVĚNÝ OBKLAD V=2150mm	SKP POHLED V=2500mm
205	POKOU	18,83	DŘEVĚNÝ LŠTĚL	
205a	KUCHYNSKÝ KOUT	2,39	KERAMICKÝ SMĚL 250/250mm	SKP POHLED V=2500mm
206	CHODBA	5,38	KERAMICKÝ SMĚL 250/250mm	SKP POHLED V=2500mm
207	KOUPELNA, WC	3,74	KERAMICKÝ SMĚL 250/250mm	SKP POHLED V=2500mm
208	POKOU	18,83	DŘEVĚNÝ LŠTĚL	
208a	KUCHYNSKÝ KOUT	2,39	KERAMICKÝ SMĚL 250/250mm	SKP POHLED V=2500mm
209	CHODBA	5,38	DŘEVĚNÝ LŠTĚL	SKP POHLED V=2500mm
210	KOUPELNA, WC	3,74	KERAMICKÝ SMĚL 250/250mm	SKP POHLED V=2500mm
211	POKOU	18,83	DŘEVĚNÝ LŠTĚL	
211a	KUCHYNSKÝ KOUT	2,39	KERAMICKÝ SMĚL 250/250mm	SKP POHLED V=2500mm
212	CHODBA	5,38	DŘEVĚNÝ LŠTĚL	SKP POHLED V=2500mm
213	KOUPELNA, WC	3,74	KERAMICKÝ SMĚL 250/250mm	SKP POHLED V=2500mm
214	POKOU	18,83	DŘEVĚNÝ LŠTĚL	
214a	KUCHYNSKÝ KOUT	2,39	KERAMICKÝ SMĚL 250/250mm	SKP POHLED V=2500mm
215	CHODBA	5,38	DŘEVĚNÝ LŠTĚL	SKP POHLED V=2500mm
216	KOUPELNA, WC	3,74	KERAMICKÝ SMĚL 250/250mm	SKP POHLED V=2500mm
217	POKOU	18,83	DŘEVĚNÝ LŠTĚL	
217a	KUCHYNSKÝ KOUT	2,39	KERAMICKÝ SMĚL 250/250mm	SKP POHLED V=2500mm
218	CHODBA	6,14	DŘEVĚNÝ LŠTĚL	SKP POHLED V=2500mm
219	KOUPELNA, WC	3,74	KERAMICKÝ SMĚL 250/250mm	SKP POHLED V=2500mm
220	POKOU	20,45	KERAMICKÝ SMĚL 250/250mm	SKP POHLED V=2500mm
220a	KUCHYNSKÝ KOUT	2,39	KERAMICKÝ SMĚL 250/250mm	SKP POHLED V=2500mm

LEGENDA MATERIÁLŮ

- ZDVO Z VÁPNOPEKOVÝCH BLOKŮ TL.250mm (VŽEJNA STAVEBNÍ NEPŘÍZVUČNOST R_W=52dB)
- NAŘ. BLOKY KAM BETA 80+L PLINÝ 248/240/248mm R_W=54dB
- SÁDROKARTONOVÉ PŘÍČKY TL.100mm A 200mm
- KERAMICKÁ PŘÍČKA TL.125mm NAŘ. Z TVÁRNÍ POROTHERMU 11,5 P+D NA MOC MALTU
- PŮVODNÍ ZDVO TL.450mm Z PLINŮCH PALENCŮ OHĚL 290/140/65mm
- DOZDÍVANÉ KONSTRUKCE

0,00=XXXX

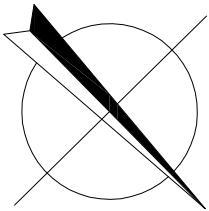

hlav.projektant	zodp.projektant	vypracoval	kreslil	kontroloval		
Ing.arch.E.Čížek	Ing.Josef Břeto	Ing.Petr Aujezský	AudocAD			
místo stavby	BRNO-BOSONOHY, RUŠNÁ 501/7					
investor	Ing. Michal Vondruška					
stavba-objekt						
REKONSTRUKCE PROVOZNIHO OBJEKTU NA BTVOY DŮM						
část	F. DOKUMENTACE OBJEKTU					
profese	ARCHITEKTONICKO-STAVEBNÍ					
obsah	PŮDORYS 2NP					
				formát		
				datum	duben 2009	
				úhel	SP	
				číslo zakázky		
				architekt číslo		
				mřížka	číslo výřezu	
				1:50	102	