


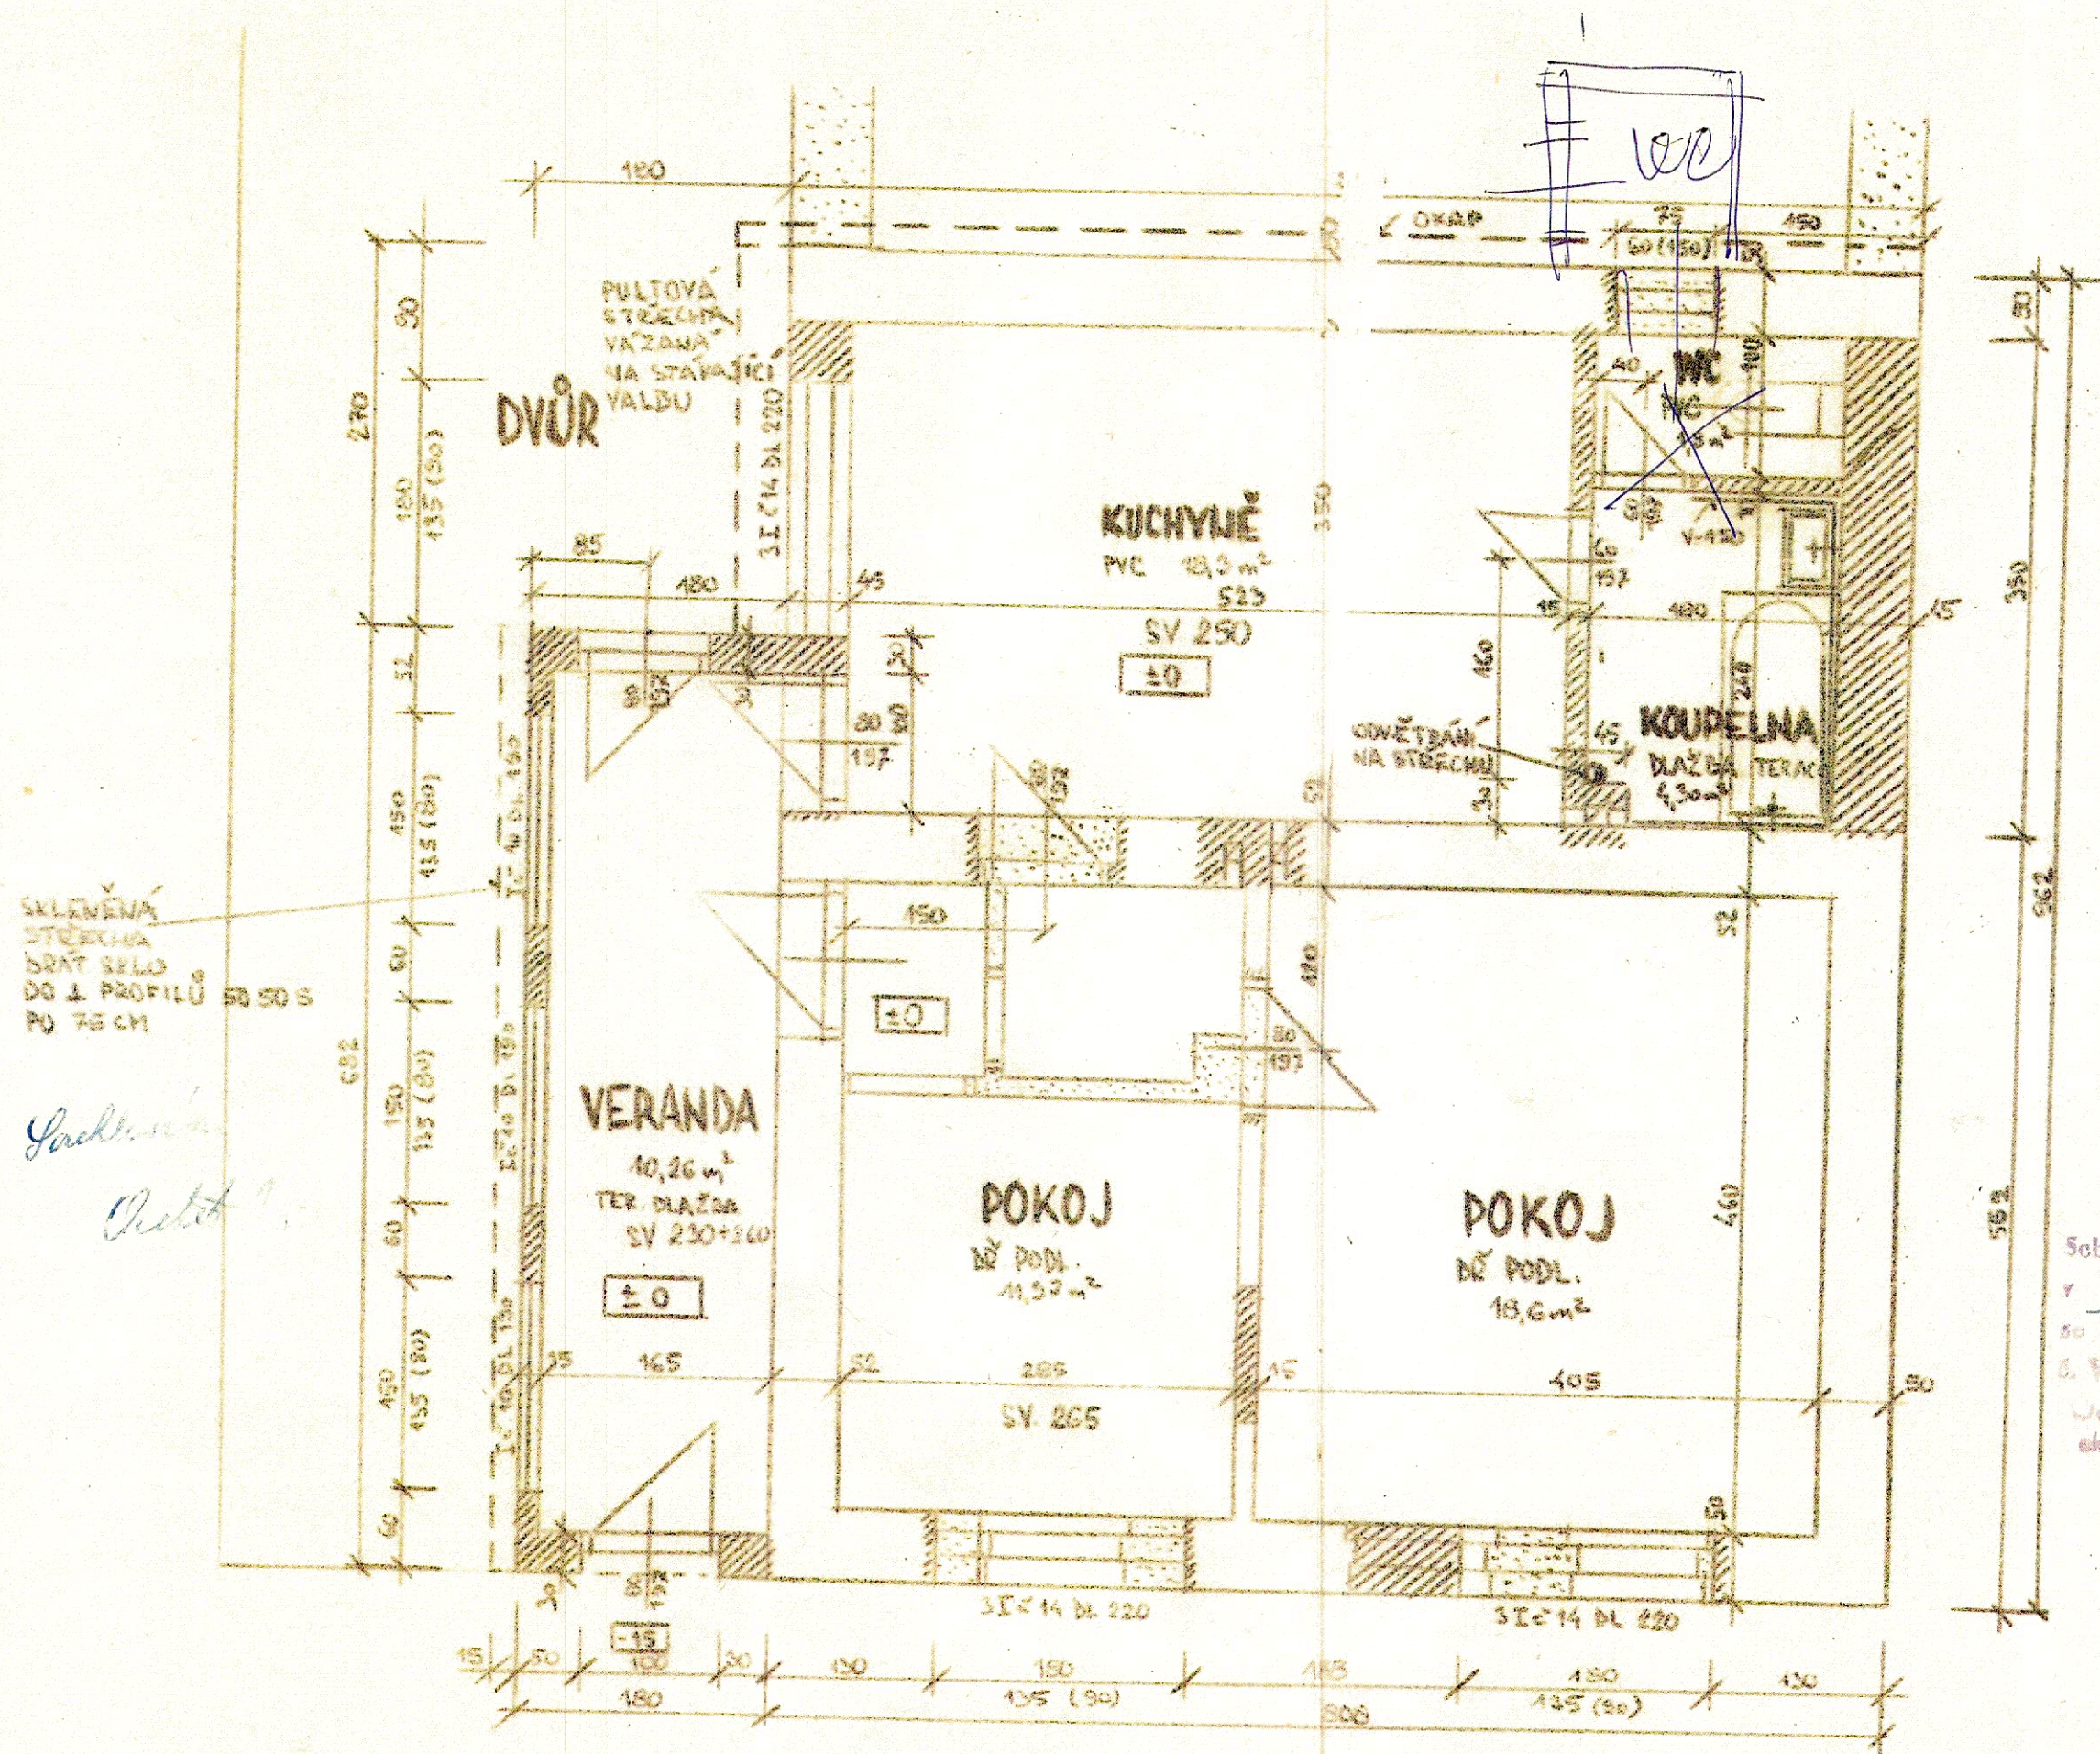

Prohlášení
žadatel

Schváleno oděrem pro výstavbu rady ONV
 v Blansku za podmínek rozhodnutí
 ze dne 14. 7. 1971
 č. V. 1090/71/Re
 Úřad pro výstavbu
 okresního národního výboru
 v Blansku

PRÍZENÍ 1:50

Prohlášení
Radě národního výboru