











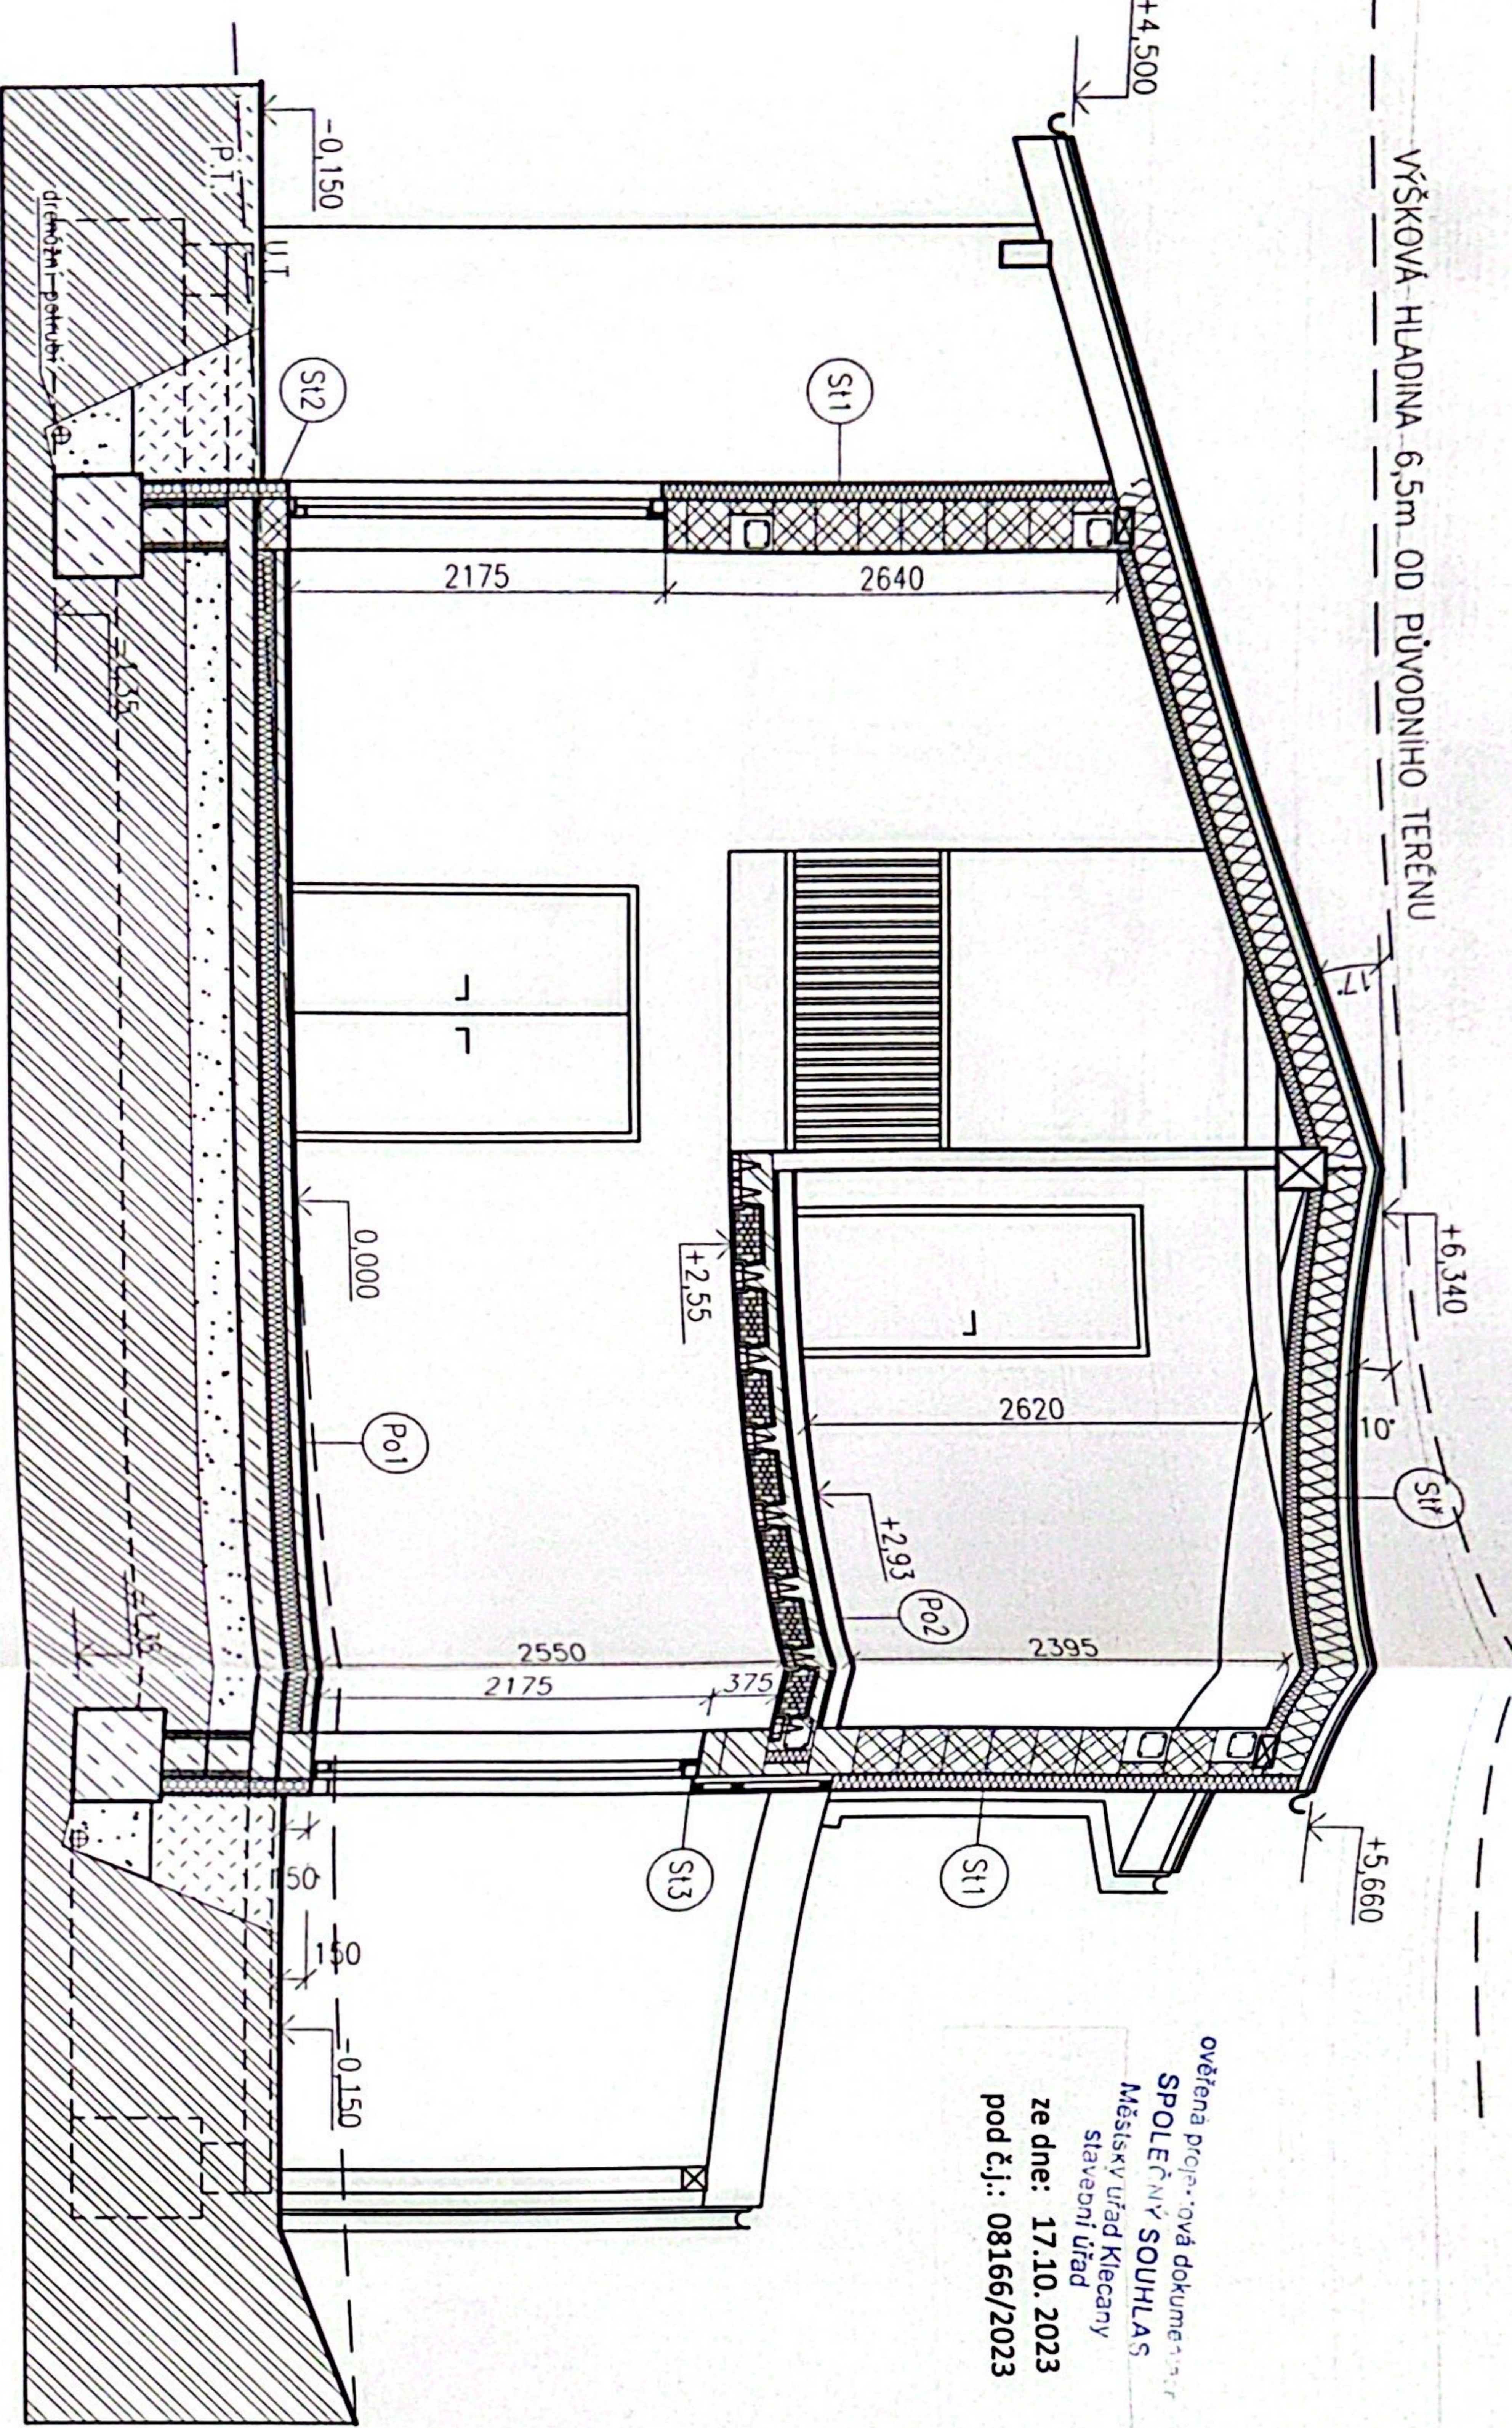

VÝŠKOVÁ HLADINA - 6,5m OD PŮVODNÍHO TERÉNU

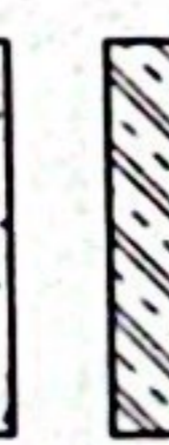

Ověřena projektová dokumentace
 SPOLEČNÝ SOUHLAS
 Městský úřad Křečany
 stavební úřad
 ze dne: 17.10.2023
 pod č.j.: 08166/2023

LEGENDA HMOT:

-  NAVRŽENÉ ZDĚNÉ KONSTRUKCE, BROUŠENÉ CIHLY POROTHERM 30 PROFI, EPS 100mm, VNITŘNÍ A VNĚJŠÍ OMITKA
-  NAVRŽENÉ ZDĚNÉ KONSTRUKCE, BROUŠENÉ CIHLY S IZOLACÍ POROTHERM 30 PROFI T, DŘEVĚNÁ FASÁDA
-  NAVRŽENÉ ZDĚNÉ KONSTRUKCE, BROUŠENÉ CIHLY POROTHERM 19 AKU + VNITŘNÍ OMITKA
-  NAVRŽENÉ ZDĚNÉ KONSTRUKCE, BROUŠENÉ CIHLY POROTHERM 11.5, 14 + VNITŘNÍ OMITKA
-  TEPELNÁ IZOLACE - EPS, MINERÁLNÍ VATA
-  TEPELNÁ IZOLACE - XPS
-  BETONOVÉ KONSTRUKCE
-  ŽLB KONSTRUKCE
-  ŠTĚRKOVÝ PODSYP
-  ROSTLÝ TERÉN
-  NASYPANÁ ZHUTNĚNÁ ZEMINA

SKLADBY "S11" - OBVODOVÁ STĚNA
 - MINERÁLNÍ OMITKA, LEPIDLO + PERLINKA
 - FASÁDNÍ POLYSTYRÉN tl. 100mm
 - BROUŠENÁ CIHLA POROTHERM 30 PROFI
 - VÁPENNÁ OMITKA + MALBA

SKLADBY "S12" - OBVODOVÁ STĚNA SOKL
 - MINERÁLNÍ OMITKA, LEPIDLO + PERLINKA
 - EXTRUDOVANÝ POLYSTYRÉN tl. 100mm
 - BROUŠENÁ CIHLA POROTHERM 30 PROFI
 - VÁPENNÁ OMITKA + MALBA

SKLADBY "Po1" - PODLAHA
 - NAŠLAPNÁ VRSTVA 10mm-15mm (DLAŽBA, LAMINÁTOVÁ PODLAHA)
 - DESKY S 20mm EPS A TEPLĚVODNÍM TOPENÍM + ZALIVKA Z CEM. POTĚRU, CELKEM 90mm
 - PODLAHOVÝ POLYSTYRÉN tl. 100mm
 - HYDROIZOLACE Z ASF. PÁSŮ
 - ŽLB ZAKLADOVÁ DESKA 150mm
 - ZHUTNĚNÉ ŠTĚRKOVÉ LOŽE cca 250mm
 - ROSTLÝ TERÉN

SKLADBY "Po2" - PODLAHA
 - NAŠLAPNÁ VRSTVA 10mm-15mm (DLAŽBA, LAMINÁTOVÁ PODLAHA)
 - DESKY S 20mm EPS A TEPLĚVODNÍM TOPENÍM + ZALIVKA Z CEM. POTĚRU, CELKEM 90mm
 - KROČEJOVÁ IZOLACE 30mm, např. ISOVER T-N
 - KERAMICKÝ STŘOP POROTHERM 250mm + OMITKA, MALBA

SKLADBY "S13" - OBVODOVÁ STĚNA S DŘEVĚNÝM OBKLADEM
 - SVISLÁ DŘEVĚNÁ FASÁDNÍ PRKNA tl. 20mm
 - VODROVNĚ LATOVANÍ 40mm
 - SVISLÉ LATOVANÍ 40mm
 - BROUŠENÁ CIHLA POROTHERM 30 PROFI T (TEPELNĚ IZOLAČNÍ) + DIFUZNÍ FÓLIE
 - VÁPENNÁ OMITKA + MALBA

SKLADBY "St1" - STŘECHA
 - FALCOVANÁ PLECHOVÁ KRYTINA
 - SEPARAČNÍ VRSTVA
 - PRKENNÝ ZÁKLOP tl. 24mm
 - KONTRALATĚ 60/40mm
 - DIFUZNÍ FÓLIE
 - DŘ. KROKVE 220/80, TEPELNÁ IZOLACE Z MINERÁLNÍ VATY 220mm
 - PAROZÁBRANA
 - TEPELNÁ IZOLACE Z MINERÁLNÍ VATY 80mm
 - SÁDROKARTONOVÝ PODHLED tl. 80mm

±0,000 = 244,79 m.n.m. souřadnicový systém S-JTSK, výškový systém Bp
 DOKUMENTACE SLOUŽÍ VYHRADNĚ PRO ÚČELY OHLAŠENÍ STAVBY A NENÍ DOKUMENTACÍ PROVÁDĚ



FILIP MATOUŠEK.cz
 Dohli 6
 250 66, Zdobý
 IČO: 02628091
 tel: 605 274 112
 info@filipmatousek.cz
 www.filipmatousek.cz

FILIPMATOUSEK.cz
 projekční kancelář

VYPRACOVAL:
 Ing. Filip Matoušek
 ZODPOVĚDNÝ PROJEKTANT:
 Jitka Škalková
 autorizovaný technik v oboru
 pozemních staveb, ČKAÚT 0004334

AKCE: **PŘÍSTAVBA, NÁSTAVBA, ST. ÚPRAVY STAVBY PRO REKREACI**
 k. ú. Brnky, parc. č. 45/66, 135 st.

INVESTOR: SJM Bielač Pavel Lukáš a Bielač Petra
 Na skalkách 380, 25067 Křečany

ČÁST:	ARCHITEKTONICKO STAVEBNÍ ŘEŠENÍ	STUPEŇ:	DOS	PARÉ:	2
ČÁST:	ARCHITEKTONICKO STAVEBNÍ ŘEŠENÍ	STUPEŇ:	DOS	PARÉ:	2
Č. VÝR.:	05	Č. VÝR.:	05	Č. VÝR.:	05
WPKES:	ŘEZ B-B'	WPKES:	ŘEZ B-B'	WPKES:	ŘEZ B-B'
Č. VÝR.:	05	Č. VÝR.:	05	Č. VÝR.:	05
WPKES:	ŘEZ B-B'	WPKES:	ŘEZ B-B'	WPKES:	ŘEZ B-B'
Č. VÝR.:	05	Č. VÝR.:	05	Č. VÝR.:	05
WPKES:	ŘEZ B-B'	WPKES:	ŘEZ B-B'	WPKES:	ŘEZ B-B'