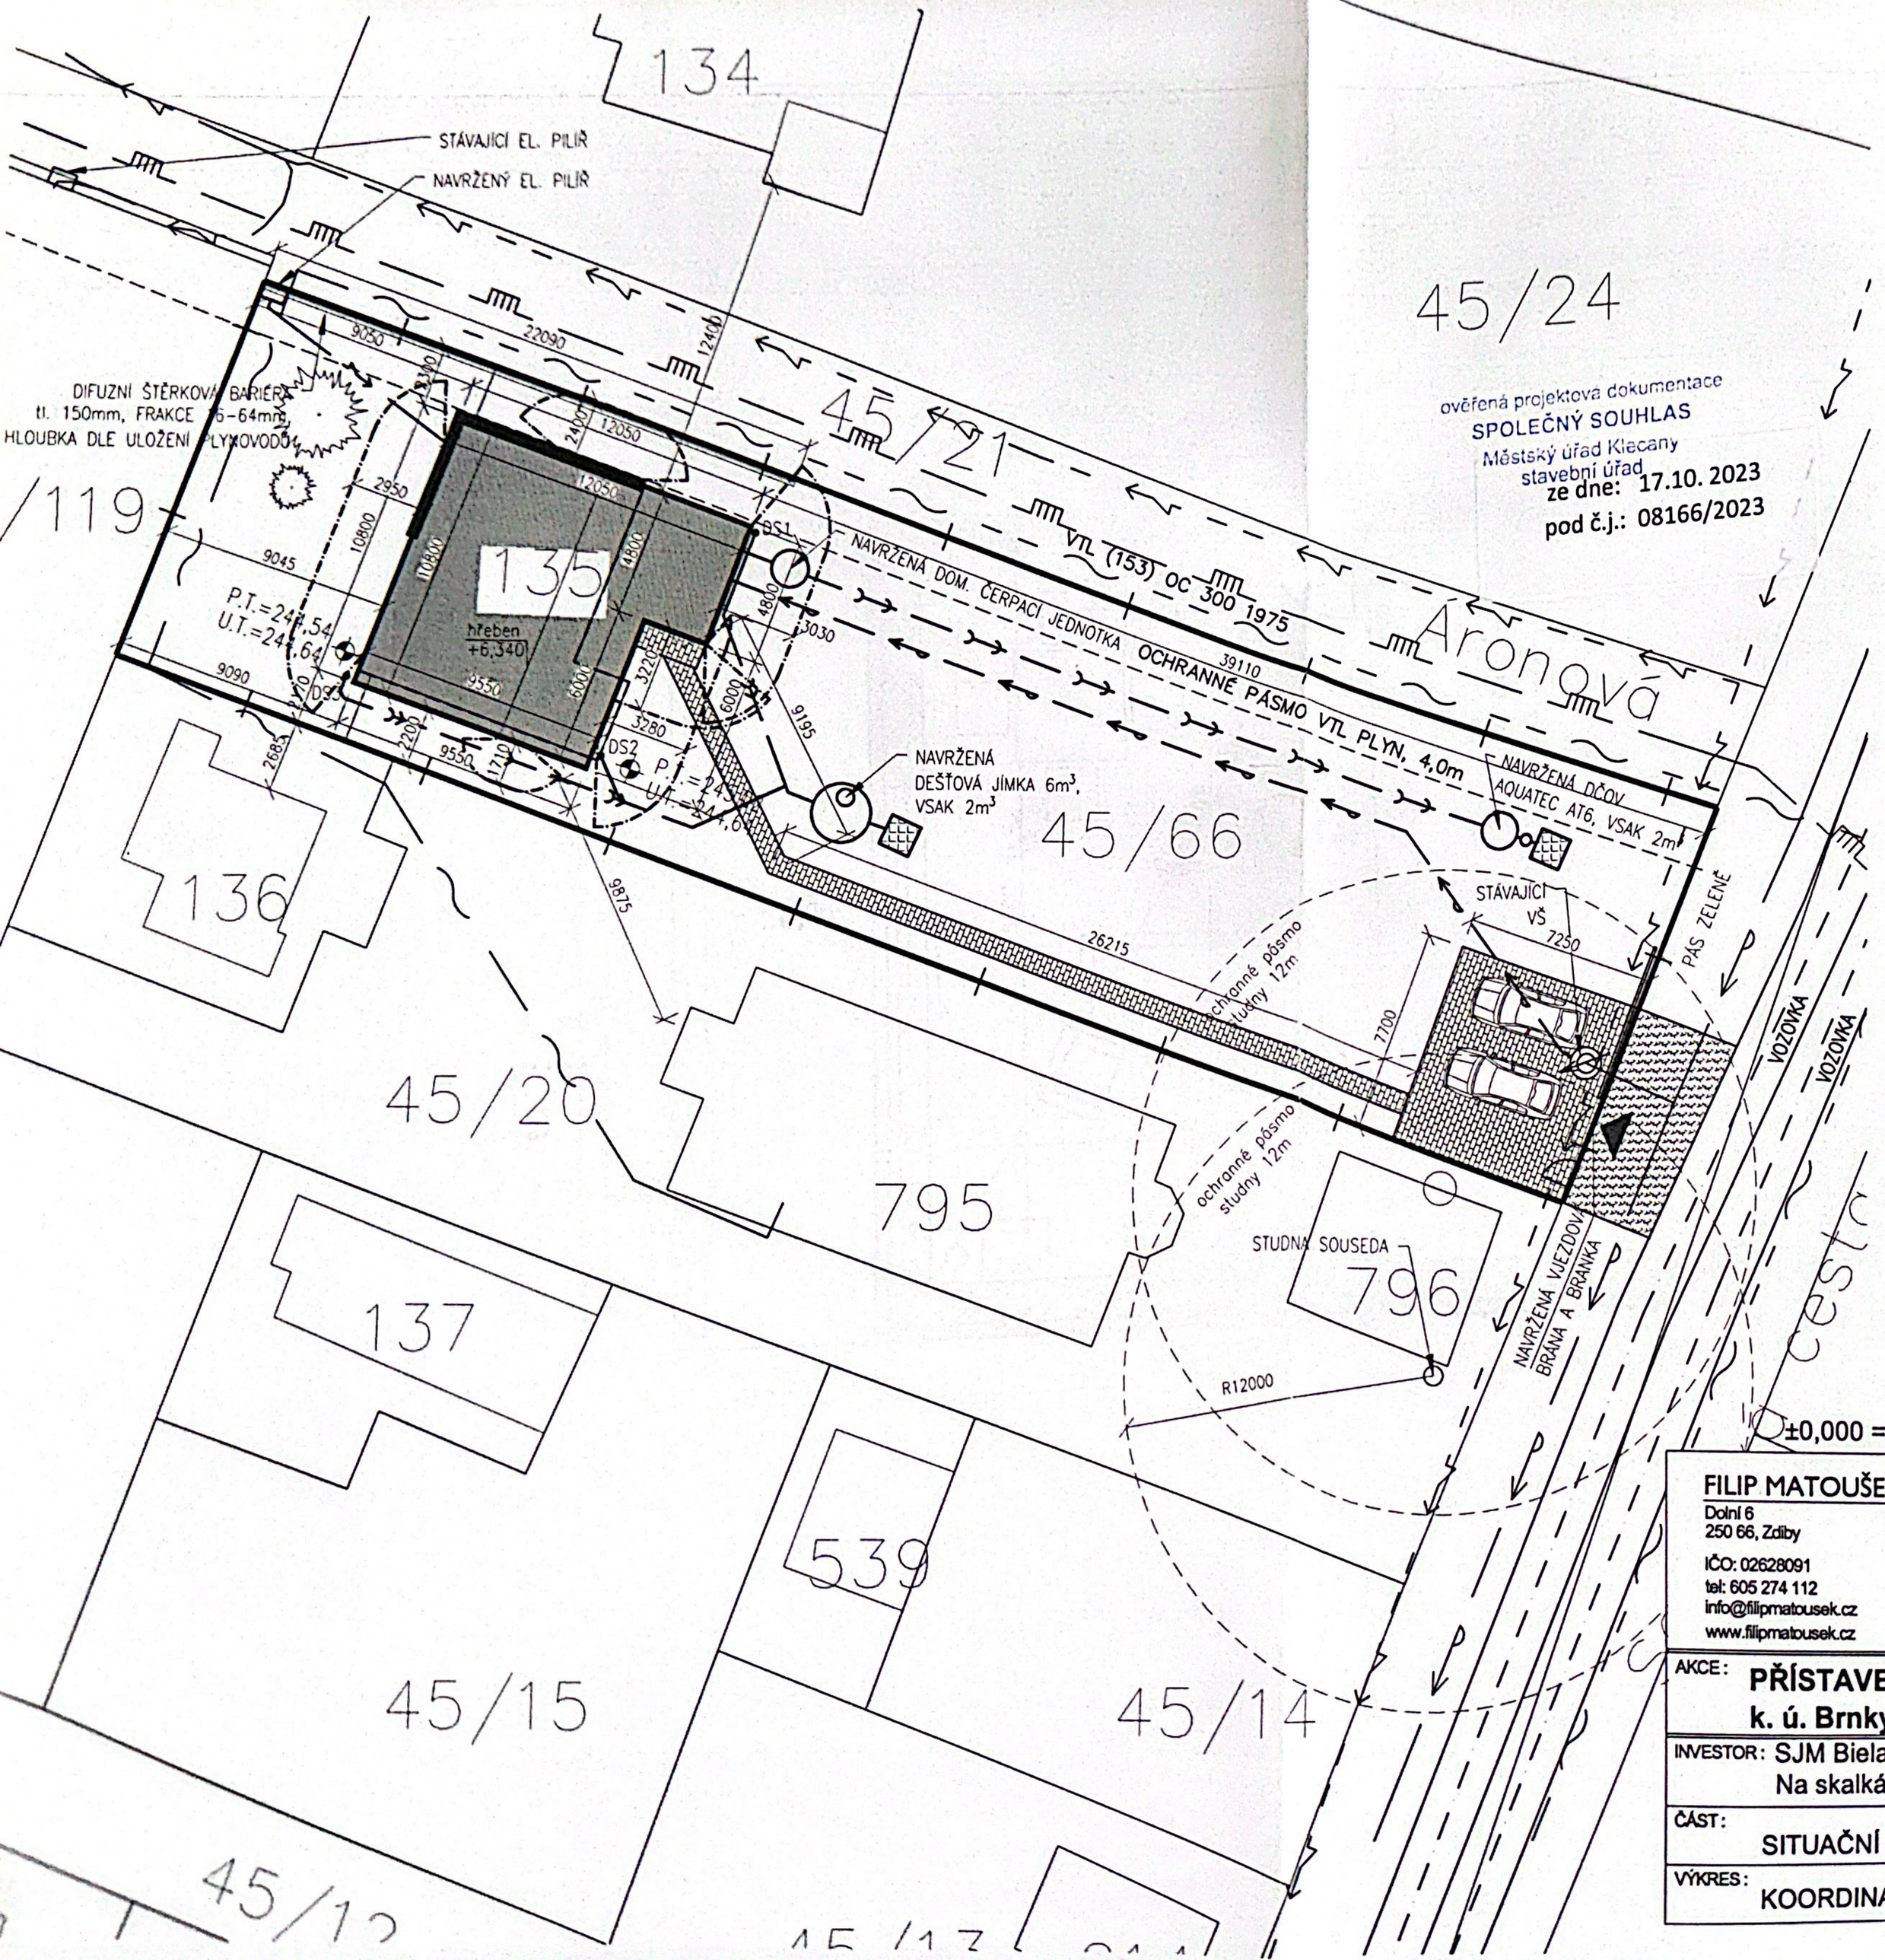

ověřená projektová dokumentace
SPOLEČNÝ SOUHLAS
Městský úřad Klecany
stavební úřad
ze dne: 17.10. 2023
pod č.j.: 08166/2023

LEGENDA:

- OBJEKT ZÁJMU
- OBRYS PŮVODNÍHO OBJEKTU
- HRANICE DOTČENÉHO POZEMKU
- STÁVAJÍCÍ OPLOCENÍ
- NAVRŽENÁ PŘÍPOJKA VODY
- NAVRŽENÁ PŘÍPOJKA ELEKTRA
- NAVRŽENÁ PŘÍPOJKA SPLAŠKOVÉ KANALIZACE
- NAVRŽENÉ DEŠŤOVÉ POTRUBÍ
- ZPEVNĚNÁ PLOCHA - NAVRŽENÁ ZÁMKOVÁ DLAŽBA
- ZPEVNĚNÁ PLOCHA - ZATRAVŇOVACÍ DLAŽDICE
- POŽÁRNĚ NEBEZPEČNÝ PROSTOR OD RD
- STÁVAJÍCÍ VODOVODNÍ ŘAD, OC 80
- STÁVAJÍCÍ PODZEMNÍ VEDENÍ NN DO 1kV
- STÁVAJÍCÍ NADZEMNÍ VEDENÍ NN DO 1kV
- STÁVAJÍCÍ VEDENÍ SDĚLOVACÍ KABEL NADZEMNÍ
- STÁVAJÍCÍ VEDENÍ SDĚLOVACÍ KABEL PODZEMNÍ
- STÁVAJÍCÍ PLYNOVOD VTL, OC 300
- STÁVAJÍCÍ STĚNA PŮVODNÍHO OBJEKTU

CELKOVÁ PLOCHA ZAHRADY: 916m²
NAVRŽENÁ ZASTAVĚNÁ PLOCHA (REKREAČNÍ OBJEKT): 115,1m²
NAVRŽENÁ ZPEVNĚNÁ PLOCHA (ZÁMKOVÁ DLAŽBA): 85m²
MAXIMÁLNÍ ZASTAVĚNOST DLE ÚP 15%
100*(115,1)/916=12,6%<15% ... VYHOVUJE

MINIMÁLNÍ POMĚR VSAKOVACÍCH PLOCH K CELKOVÉ VÝMĚŘE
DLE VYHLÁŠKY: 40%
100*(916-115,1-85)/916=78%>40% ... VYHOVUJE

S

±0,000 = 244,79 m.n.m. souřadnicový systém S-JTSK, výškový systém Bpv

FILIP MATOUŠEK.cz
Dolní 6
250 66, Zdiby
IČO: 02628091
tel: 605 274 112
info@filipmatousek.cz
www.filipmatousek.cz

FILIPMATOUSEK.cz projekční kancelář

VYPRACOVAL:
Ing. Filip Matoušek

ZODPOVĚDNÝ PROJEKTANT:
Jitka Skaličková
autorizovaný technik v oboru
pozemních staveb, ČKAIT 00004334

AKCE:	PŘÍSTAVBA, NÁSTAVBA, ST. ÚPRAVY STAVBY PRO REKREACI k. ú. Brnky, parc. č. 45/66, 135 st.		
INVESTOR:	SJM Bielak Paweł Łukasz a Bielak Petra Na skalkách 380, 25067 Klecany	STUPEŇ: DOS	PARÉ: 2
ČÁST:	SITUAČNÍ VÝKRESY	ČÁST: C / DATUM: 2022/02	
VÝKRES:	KOORDINAČNÍ SITUAČNÍ VÝKRES	Č. VÝKR.: C1 / MĚŘÍTKO: 1:250	