


Snižení energetické náročnosti areálu firmy KRKONOŠSKÉ OBALKY s.r.o.

SO01 – HLAVNÍ OBJEKT

PŮDORYS 1.NP – Stávající stav

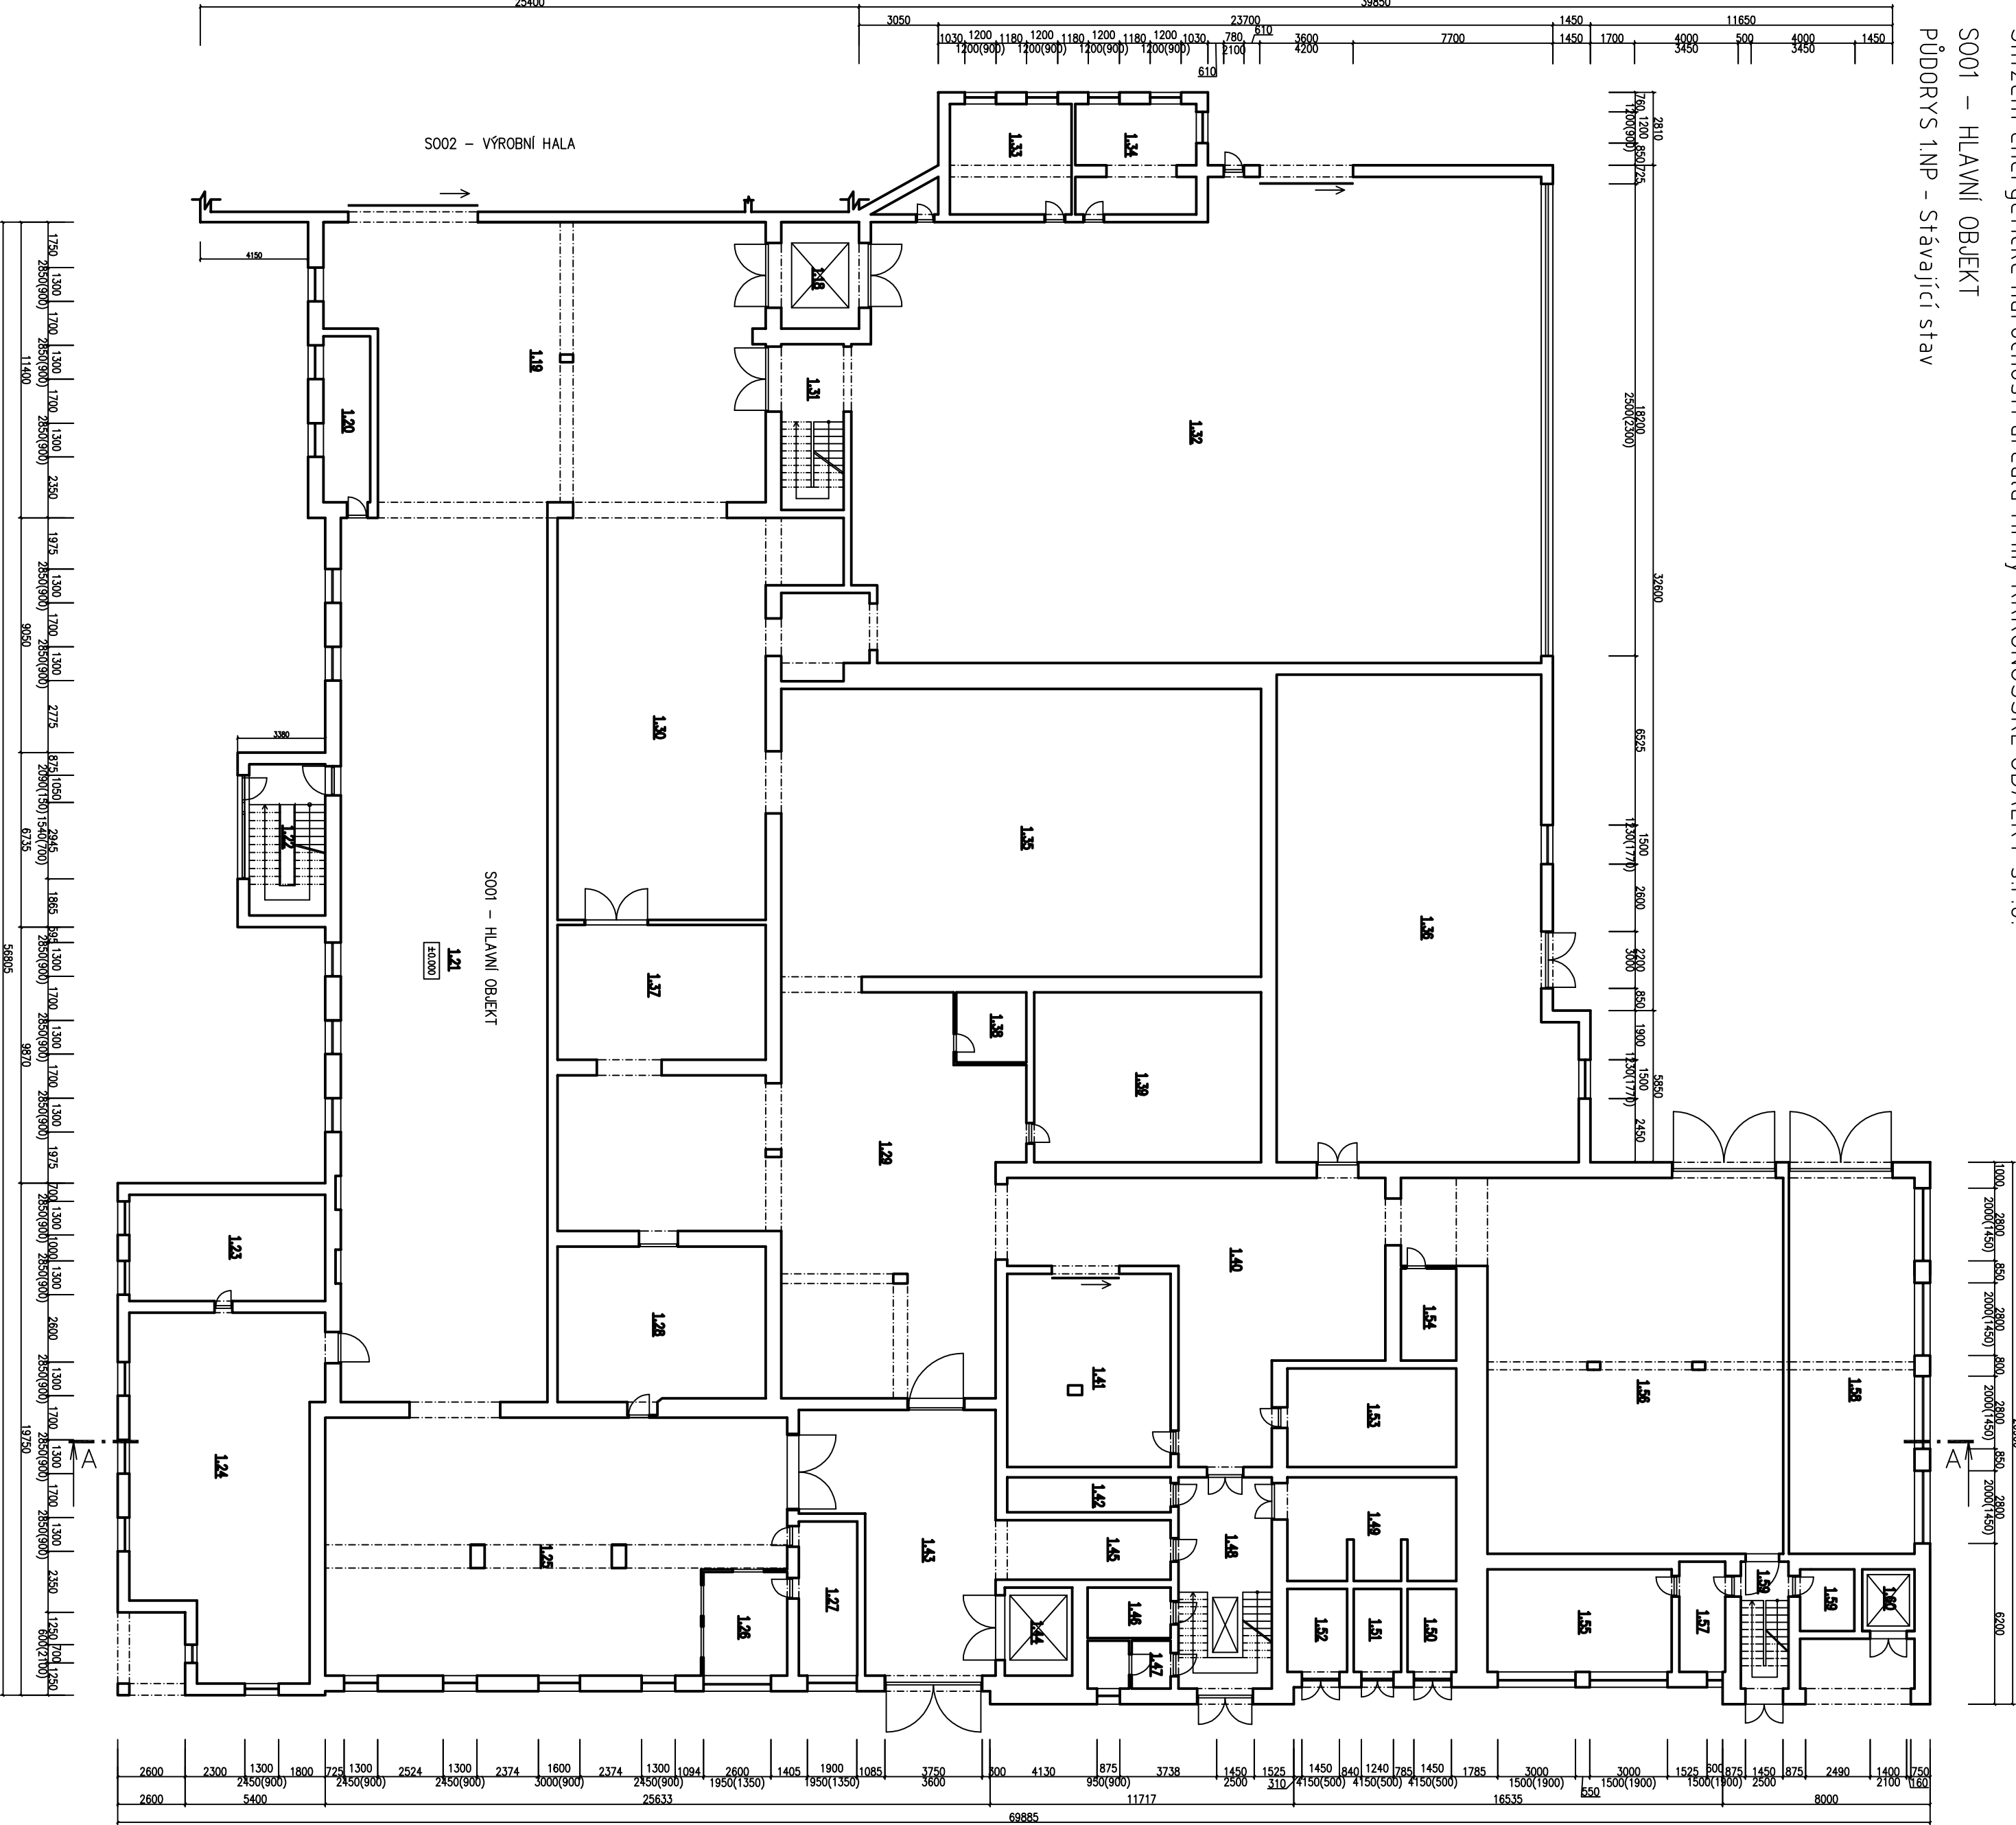

Tabulka měřností		
Číslo	Název	Plocha [m ²]
117	KANCELÁŘ	16,50
118	VÝTAH	12,30
119	CHODBA	17,20
120	SKLAD	11,52
121	BALÍRNA	276,56
122	SCHODIŠTĚ	17,10
123	SKLAD HODLAVIN	30,96
124	SKLAD BAREV	93,13
125	TIŠKÁRNA	163,62
126	SKLAD	12,29
127	KANCELÁŘ	13,39
128	C.P.	4,818
129	SKLAD KRAJIC	186,13
130	SKLAD KOTLOUČŮ	244,0
131	SCHODIŠTĚ	15,36
132	HALA – EXPEDICE	4,6816
133	KANCELÁŘ – VEDOUČÍ VÝROBY	19,98
134	KANCELÁŘ – EXPEDICE	18,93
135	SKLAD KOTLOUČŮ	205,35
136	LISOVNA OŘEZŮ	199,60
137	SKLAD	41,15
138	NEVYUŽITÝ PROSTOR	7,29
139	KOMPRESOROVNA	57,31
140	CHODBA	93,34

Tabulka měřností		
Číslo	Název	Plocha [m ²]
141	SKLAD	46,94
142	VÝTĚHNIKOVÁ STANICE	8,50
143	CHODBA	61,80
144	VÝTAH	8,84
145	CHODBA	15,52
146	WC – ŽENY	6,24
147	WC – MUŽI	5,92
148	SCHODIŠTĚ	29,34
149	TRAFOSTANICE	26,06
150	TRAFOSTANICE	6,10
151	TRAFOSTANICE	5,86
152	TRAFOSTANICE	7,37
153	ROZVODNA	24,75
154	SKLAD NO	7,60
155	DILNA	28,04
156	SKLAD	176,65
157	CHODBA	7,52
158	GARÁŽE	70,32
159	SCHODIŠTĚ	90,03
160	VÝTAH	4,80

LEGENDA MATERIÁLŮ:

STÁVAJÍCÍ STAV

POZNAMKY:
OBJEKT SO03 – Skladová hala není předmětem projektové dokumentace

±0,000 = ČISTÁ PODLAHA V PŘÍZEMÍ V SO01 – Hlavní objekt

Investor:		KRKONOŠSKÉ OBALKY s.r.o. Úpská čp. 481 542 24 Svoboda nad Úpou	
Generální projektant:		Miroslav Vybíral Turistická čp. 182 466 06 Jablonce nad Nisou	
Projektant čísti PD:		Miroslav Vybíral Turistická čp. 182 466 06 Jablonce nad Nisou	
Město stavby		st.p.č. 326, 547, 506 a p.p.č. 840, 857 k.ú. Svoboda nad Úpou	
Kraj		Královéhradecký kraj	
Stupeň :		Dokumentace pro stavební povolení	
HPP:		Miroslav Vybíral	
Projektant:		Monika Brichová DIS.	
Odpovědný projektant:		Miroslav Vybíral	
Název stavby : Snížení energetické náročnosti areálu firmy Krkonošské obálky s.r.o.			

Císto dokumentu : D1.1 – 01		Datum: 06./2017	
Císto dokumentu: D1.1 – 01		Císto zadavky: 102017	
Císto dokumentu: D1.1 – 01		Autorizace: Paré č.:	
Císto dokumentu: D1.1 – 01		Měřky: 1:200	

	
---	--