


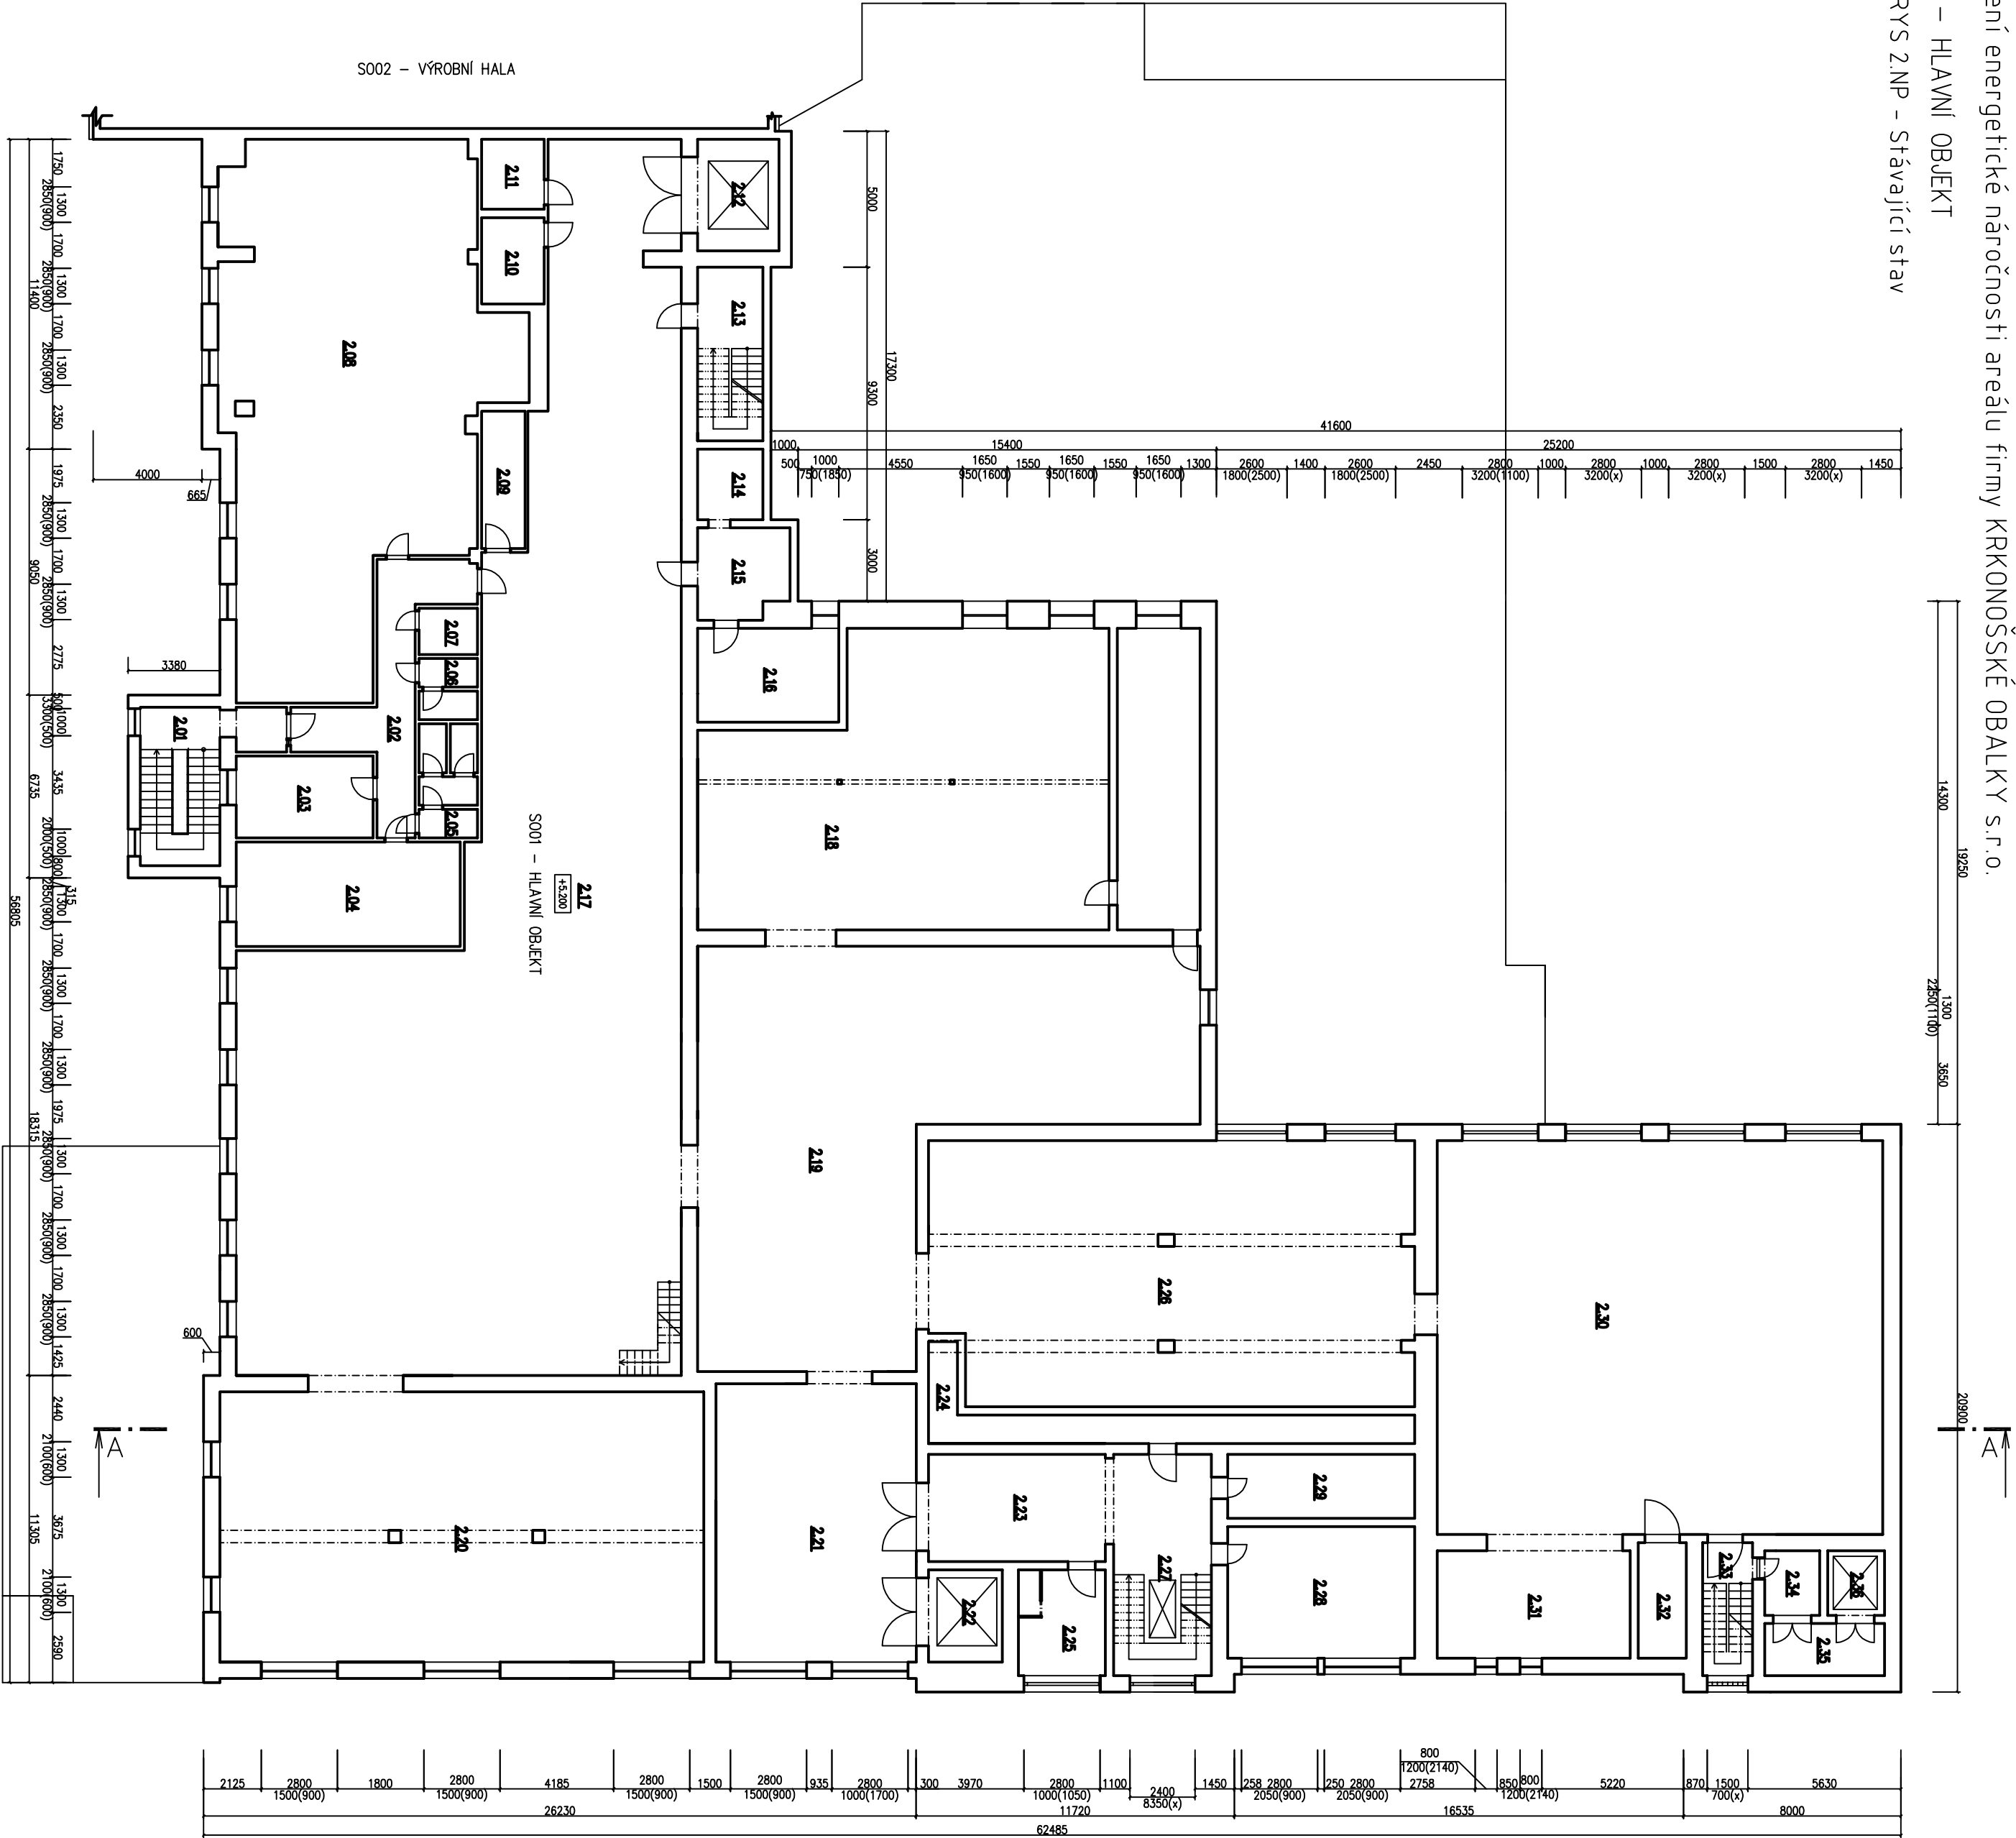

Tabulka místností		
Číslo	Název	Plocha [m ²]
2.01	SCHODIŠTĚ	20,75
2.02	CHODBA	23,34
2.03	KUCHYNKA	15,15
2.04	ZASEDACÍ MÍSTNOST	31,76
2.05	WC - ŽENY	8,43
2.06	WC - MUŽI	4,84
2.07	UKLIDOVÁ MÍSTNOST	3,66
2.08	ADMINISTRATIVA - KANCELÁŘ	174,37
2.09	SAITNA ZAMĚŠTNANCI	8,09
2.10	SKLAD PAPÍRU	7,30
2.11	SKLAD	5,92
2.12	VÝTAH	5,92
2.13	SCHODIŠTĚ	12,30
2.14	KUCHYNKA	6,24
2.15	KONTROLA KVALITY	10,86
2.16	KONTROLA KVALITY	17,94
2.17	SKLAD HOTOVÝCH VÝROBKŮ	444,10

Tabulka místností		
Číslo	Název	Plocha [m ²]
2.18	SKLAD HOTOVÝCH VÝROBKŮ	14,754
2.19	SKLAD	199,40
2.20	SKLAD HOTOVÝCH VÝROBKŮ	177,25
2.21	CHODBA	75,52
2.22	VÝTAH	9,24
2.23	CHODBA	25,74
2.24	KOZLOVNA	21,67
2.25	SAITNA ZAMĚŠTNANCI	12,48
2.26	SKLAD HOTOVÝCH VÝROBKŮ	171,73
2.27	SCHODIŠTĚ	29,34
2.28	SKLAD HOTOVÝCH VÝROBKŮ	33,32
2.29	CHODBA	16,24
2.30	SKLAD HOTOVÝCH VÝROBKŮ	237,80
2.31	SKLAD HOTOVÝCH VÝROBKŮ	28,04
2.32	KORIDOR	7,52
2.33	SCHODIŠTĚ	9,00
2.34	CHODBA	4,80
2.35	CHODBA	8,50
2.36	VÝTAH	4,97

LEGENDA MATERIÁLŮ:

STÁVAJÍCÍ STAV

POZNAMKY:
OBJEKT S003 - Skladová hala není předmětem projektové dokumentace

±0,000 = ČISTÁ PODLAHA V PŘÍZEMÍ V S001 – Hlavní objekt

Investor:		KRKONOŠSKÉ OBALKY s.r.o.	
Generální projektant:		Miroslav Vybíral	
Projektant části PD:		Miroslav Vybíral	
Místo staveb:		st.p.č. 326, 547, 506 a p.p.č. 840, 857 k.ú. Svoboda nad Úpou	
Kraj:		Královéhradecký kraj	
Stupeň:		Dokumentace pro stavební povolení	
HIP:		Miroslav Vybíral	
Projektant:		Monika Brichlová DIS.	
Odpovědný projektant:		Miroslav Vybíral	
Název stavby:		Snížení energetické náročnosti areálu firmy Krkonošské obalky s.r.o.	
Stavební objekt:		S001 – HLAVNÍ OBJEKT	
Část dokumentace:		D1.1 – Architektonicko stavební řešení	
Název dokumentu:		Půdorys 2.NP – stávající stav	
Datum:		06/2017	
Číslo zakázky:		102017	
Autorizace:		Podé č.:	
Číslo dokumentu:		D1.1 – 02	
Měřítko:		1:200	