


Snížení energetické náročnosti areálu firmy KRKONOŠSKÉ OBALKY s.r.o.

S001 – HLAVNÍ OBJEKT

PŮDORYS 5.NP – Stávající stav

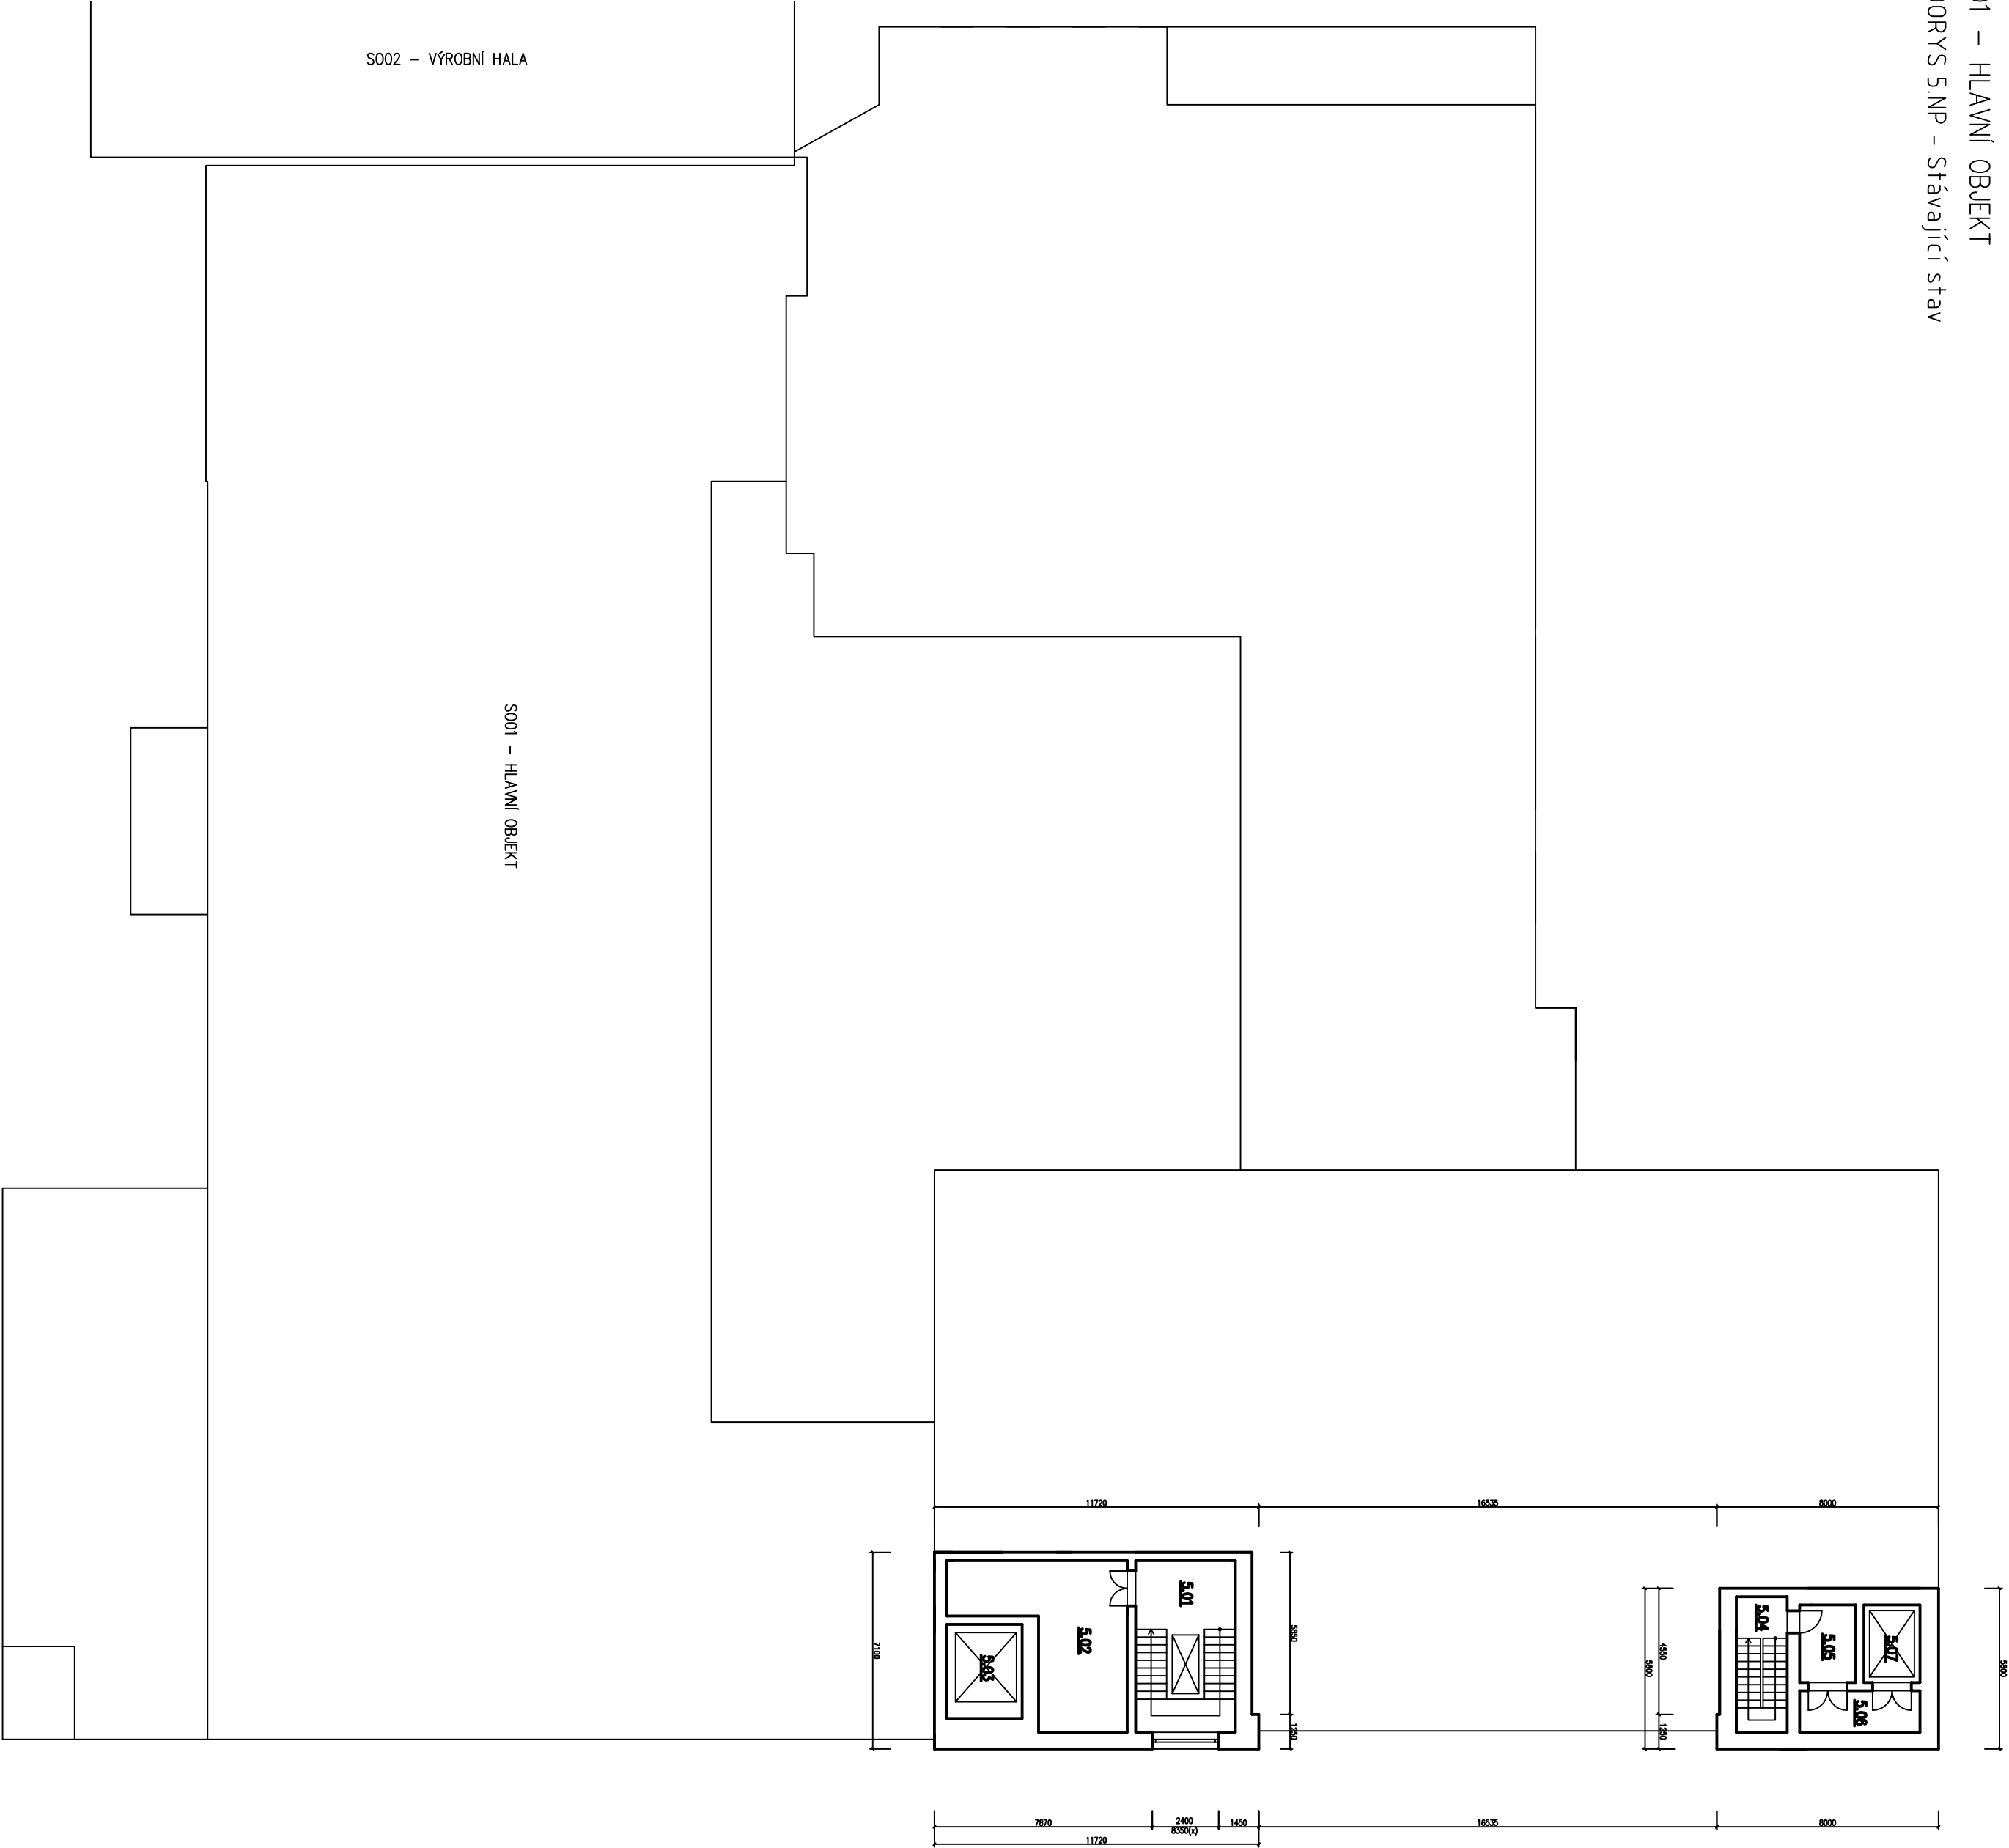

Tabulka měřičností		
Číslo	Název	Plocha [m²]
5.01	SCHODIŠTĚ	22,32
5.02	CHODBA	26,67
5.03	VÝTAH	9,23
5.04	SCHODIŠTĚ	9,00
5.05	CHODBA	5,86
5.06	CHODBA	6,51
5.07	VÝTAH	5,66

Celková plocha (m2):

LEGENDA MATERIÁLŮ:

 STÁVAJÍCÍ STAV

POZNAMKY:
OBJEKT S003 - Skladová hala není předmětem projektové dokumentace

±0,000 = ČISTÁ PODLAHA V PŘÍZEMÍ V S001 – Hlavní objekt

Investor:	KRKONOŠSKÉ OBALKY s.r.o. Ušská čp. 481 542 24 Svoboda nad Úpou
Generální projektant:	Miroslav Vybíral Turistická čp. 182 466 06 Jablonec nad Nisou
Projektant částí PD:	Miroslav Vybíral Turistická čp. 182 466 06 Jablonec nad Nisou
Místo stavby	s.t.p.č. 326, 547, 506 a p.pč. 840, 857 k.ú. Svoboda nad Úpou
Koř:	Křtlovenhradecký kraj
Stupeň :	Dokumentace pro stavební povolení
HP:	Miroslav Vybíral
Projektant:	Monika Brichová DIS.
Odpovědný projektant:	Miroslav Vybíral
Název stavby :	Snížení energetické náročnosti areálu firmy Krkonoské obálky s.r.o.
Stavební objekt:	
Část dokumentace:	
Název dokumentu:	Půdorys 5.NP – stávající stav

	Datum:	06/2017
	Číslo zakázky:	102017
	Autorizace:	Poré č.:
Číslo dokumentu : D1.1 – 05	Měřítko:	1:200